


→ Rozliv stoleté vody Svratky a Svitavy po realizaci protipovodňových opatření

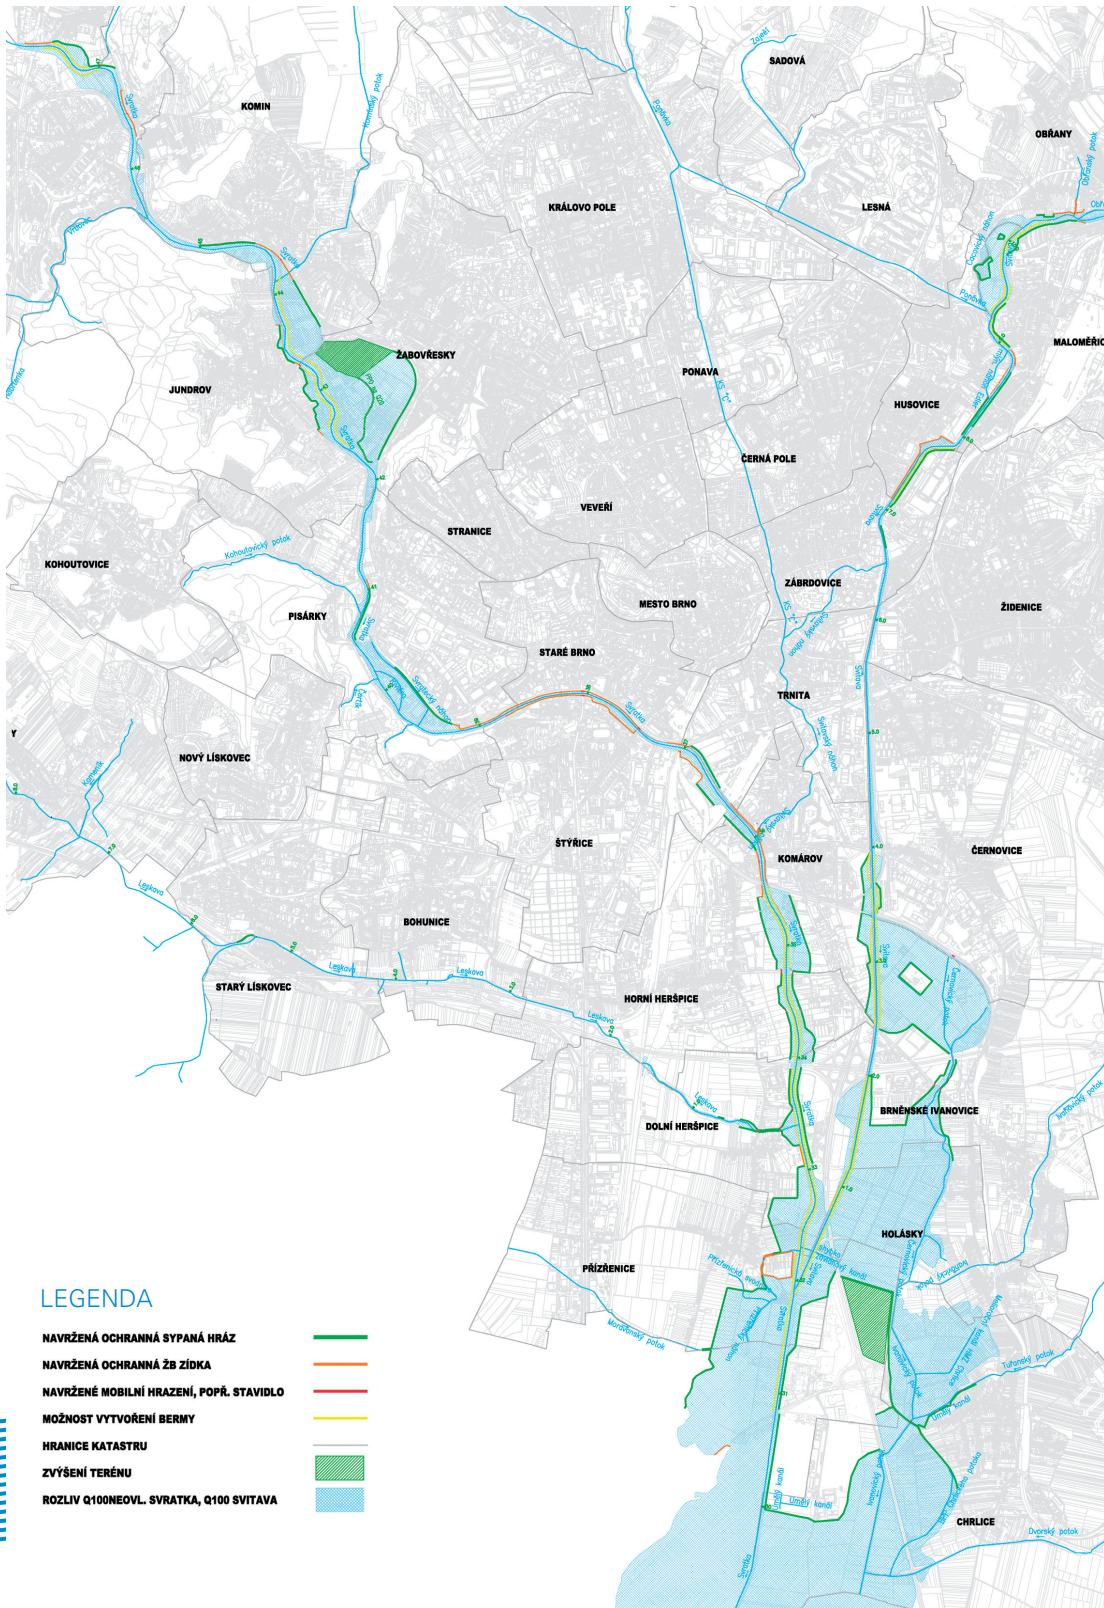

LEGENDA

- NAVŘZENÁ OCHRANNÁ SYPANÁ HRÁZ —
- NAVŘZENÁ OCHRANNÁ ŽB ZÍDKA —
- NAVŘZENÉ MOBILNÍ HRAZENÍ, POPŘ. STAVIDLO —
- MOŽNOST VYTVOŘENÍ BERMŮ —
- HRANICE KATASTRU —
- ZVÝŠENÍ TERÉNU ▨
- ROZLIV Q100NEOVL. SVRATKA, Q100 SVITAVA ▨