

NÁZEV PRÁCE ■ Městská třída



perspektiva - zakončení v ulici Vokáčova



perspektiva - Budějovická křižovatka



perspektiva - volnočasová terasa




perspektiva - vnitroblok panelového sídlště




perspektiva - koncový byt do ulice Vokáčova




schwarzplan 1:7500

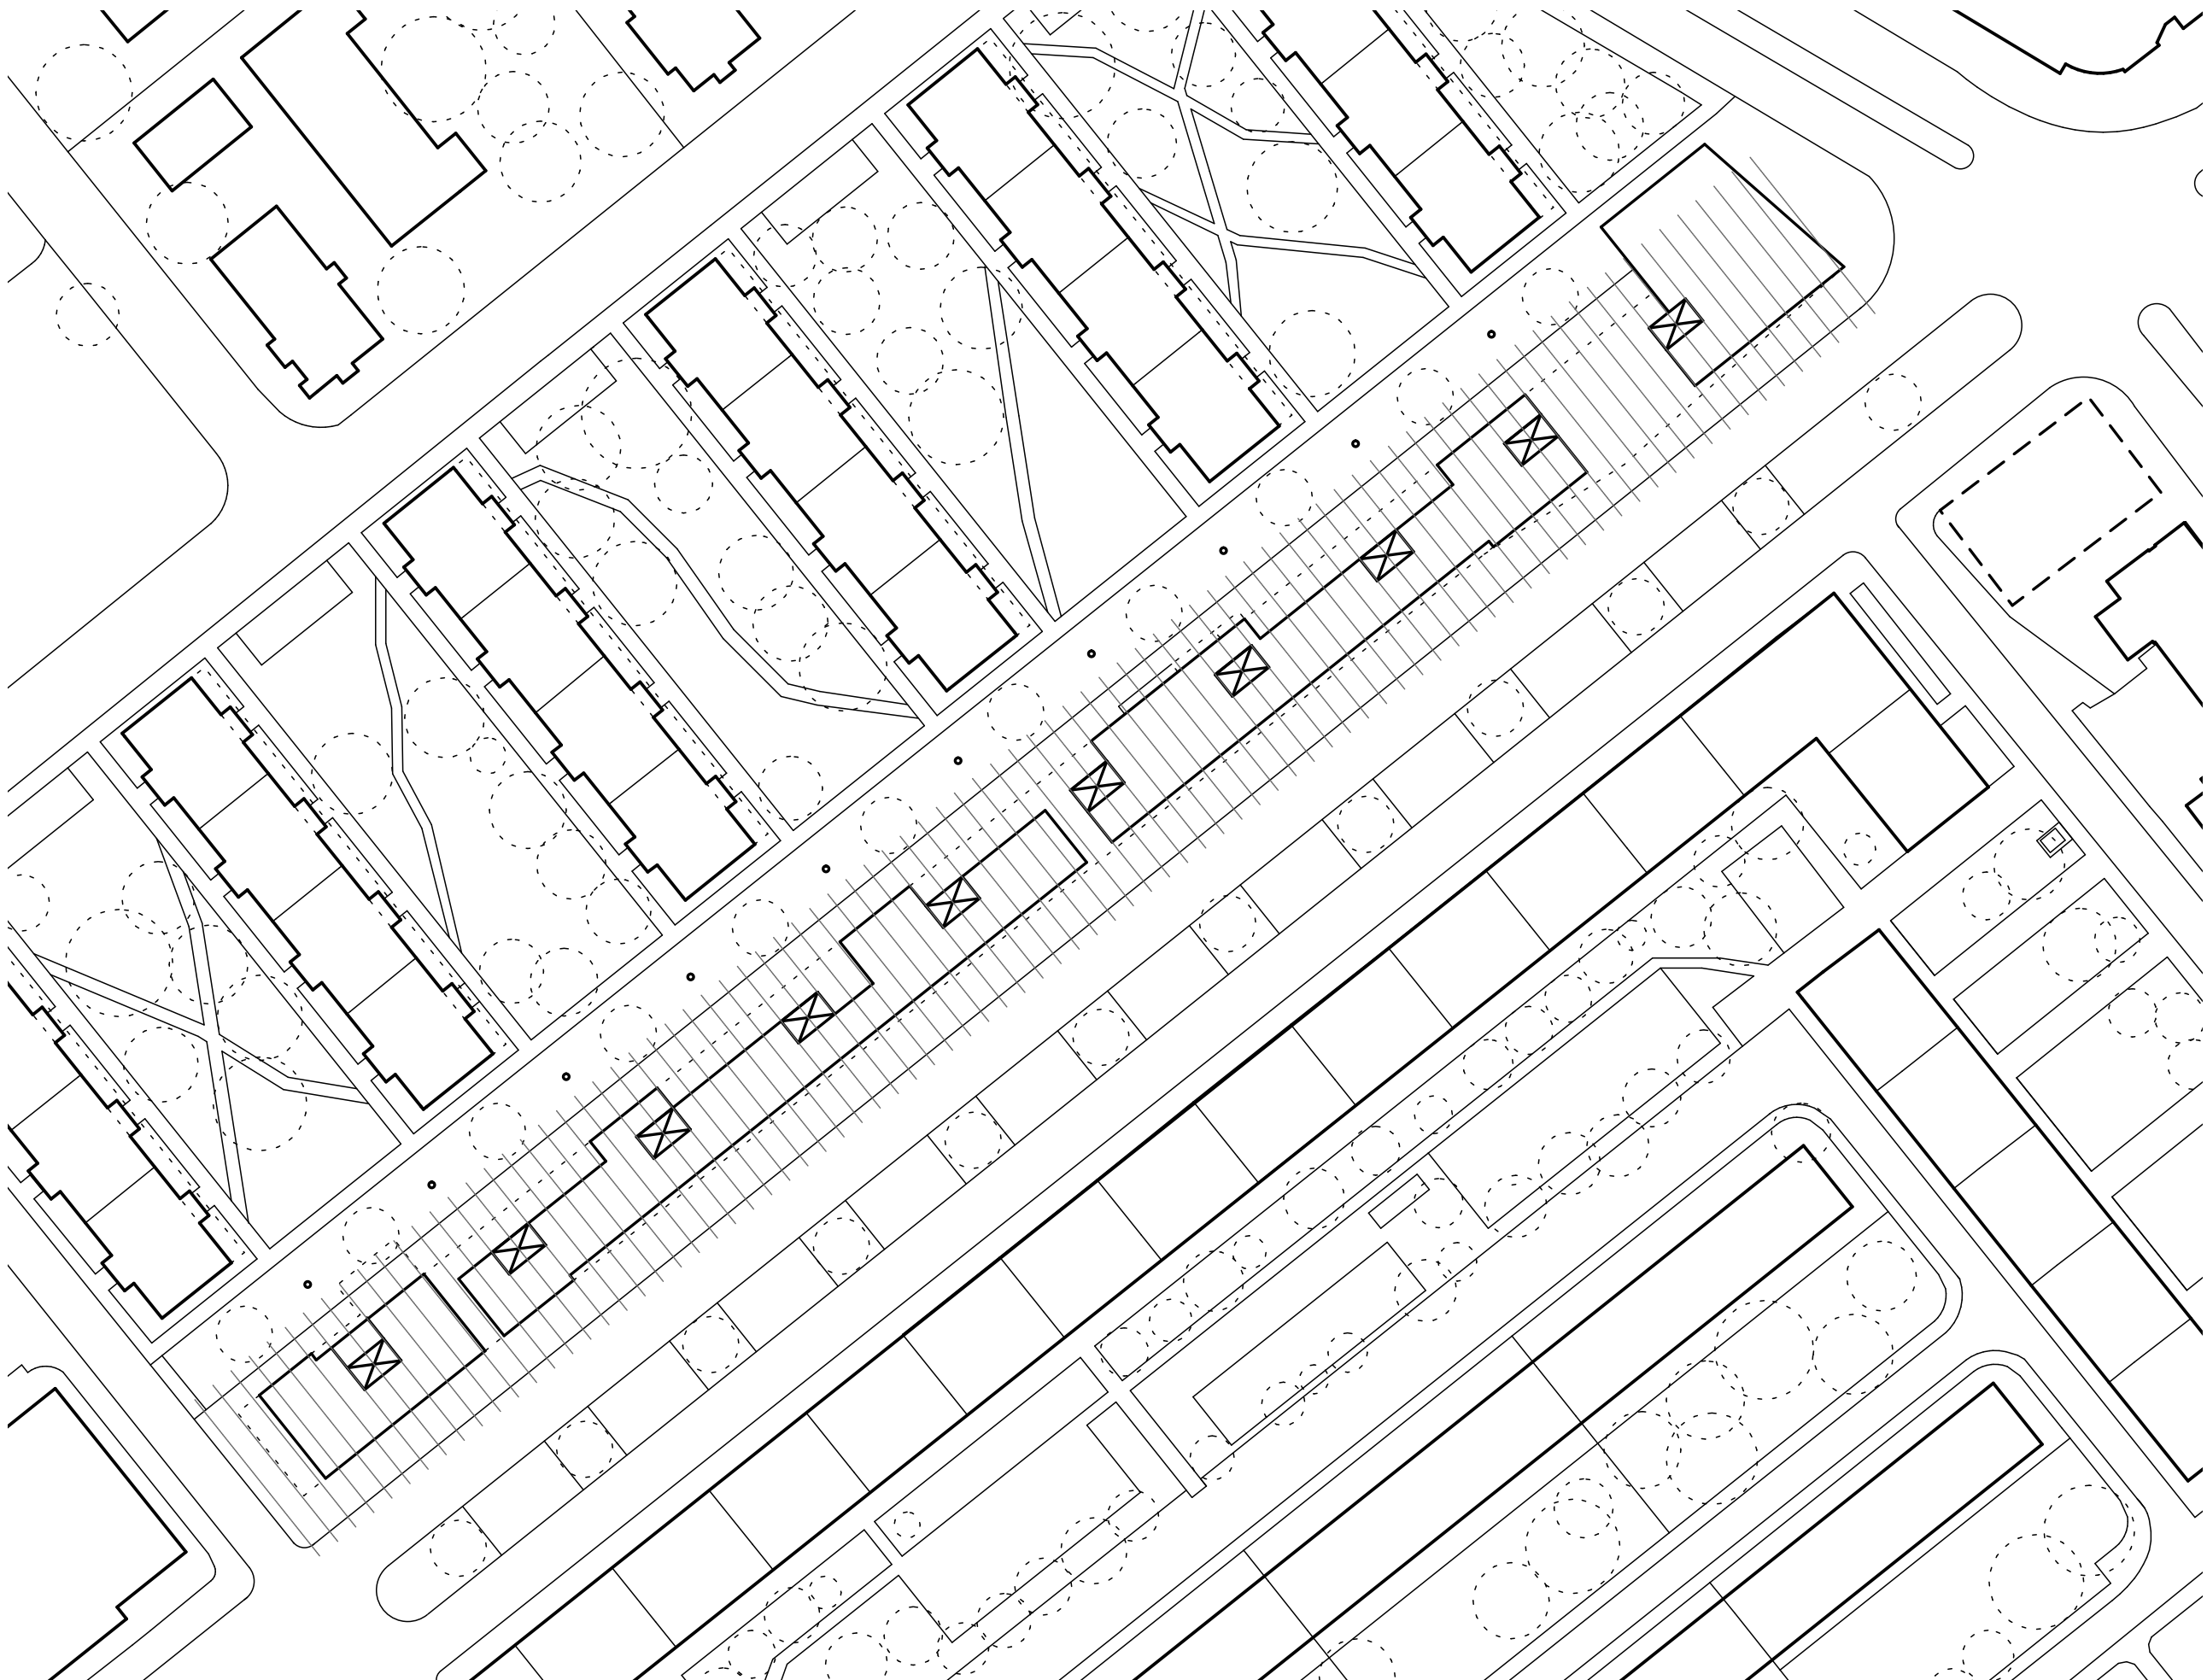


situace - schéma komunikačních jader 1:1000

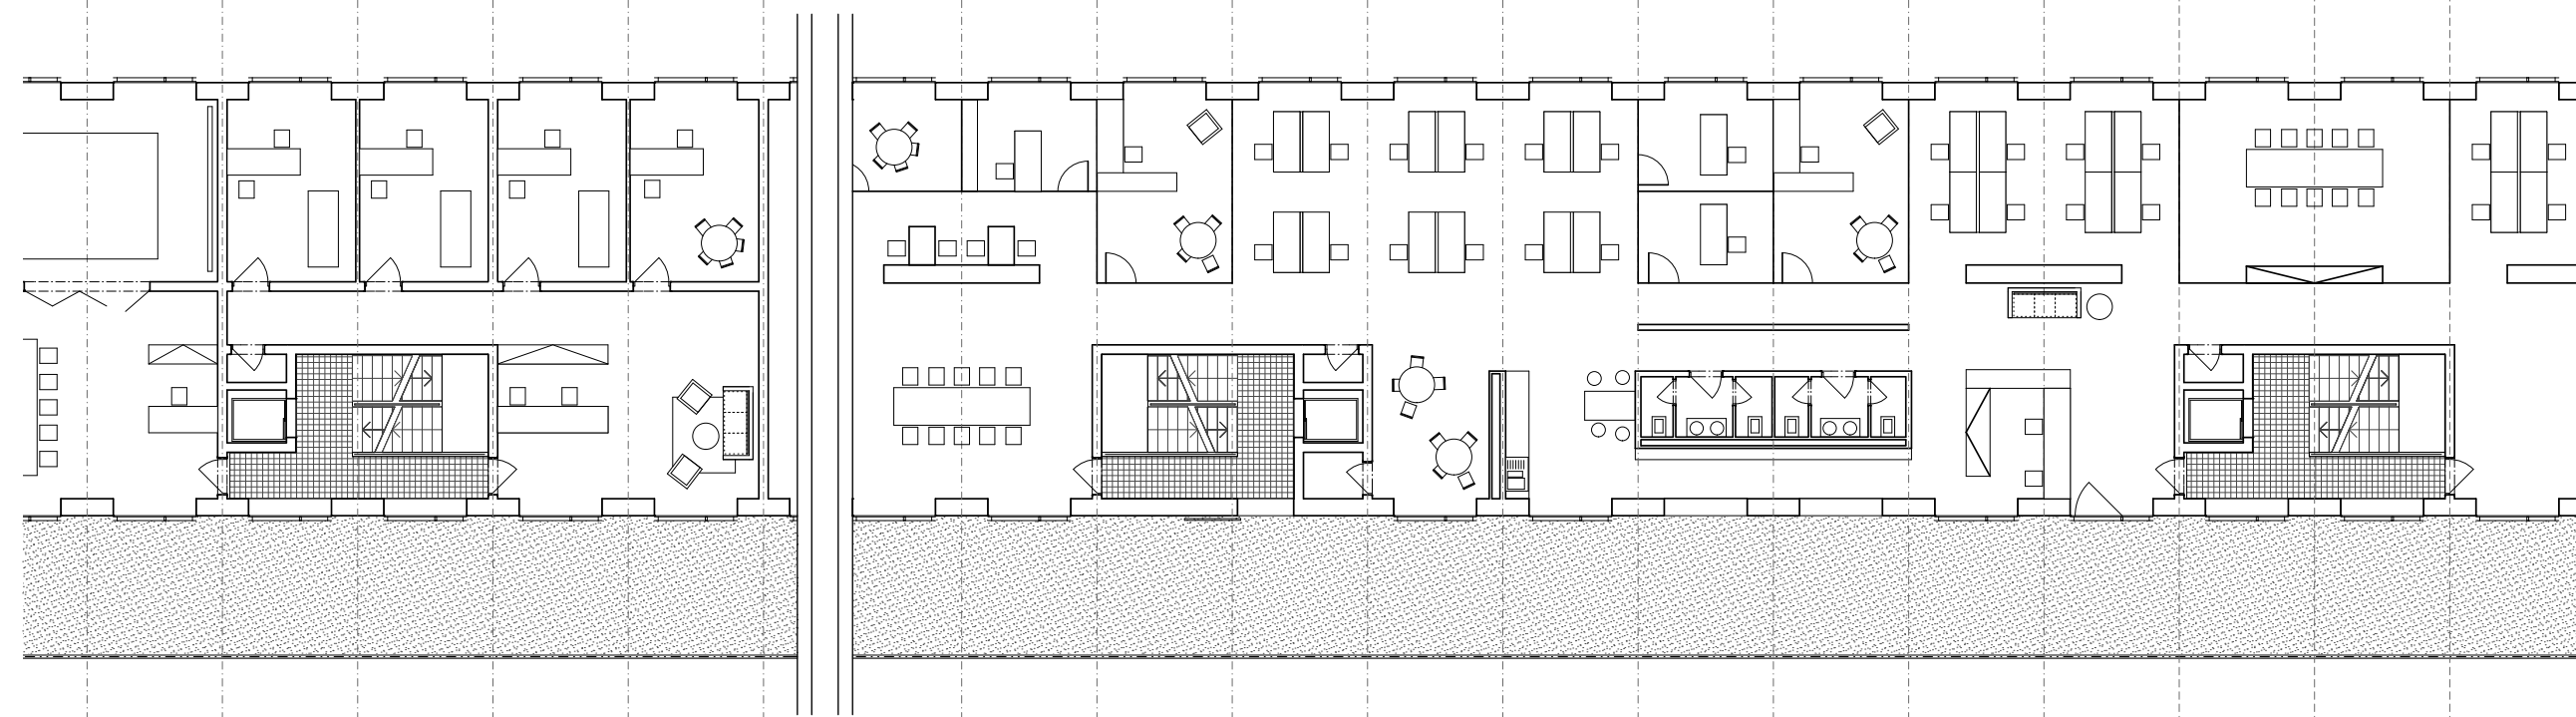


2.NP kanceláře / služby 1:200

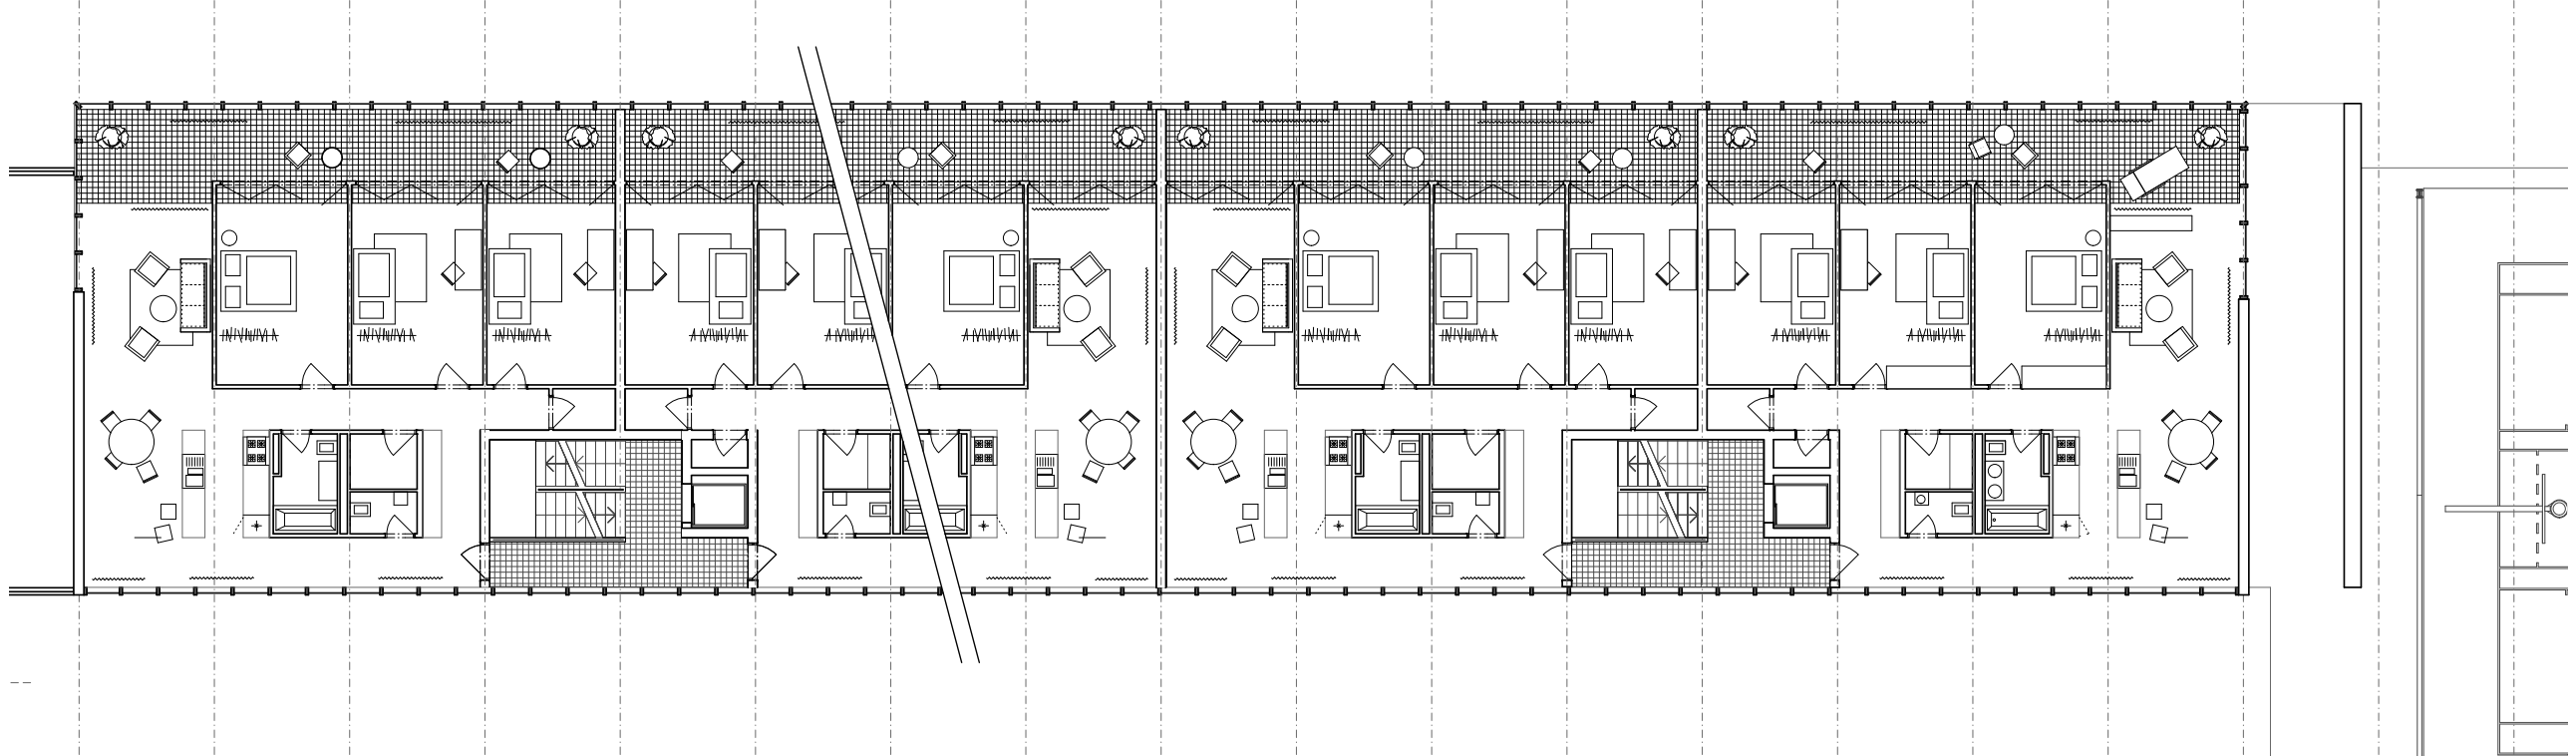

typický půdorys centrálního bloku bydlení 1:200

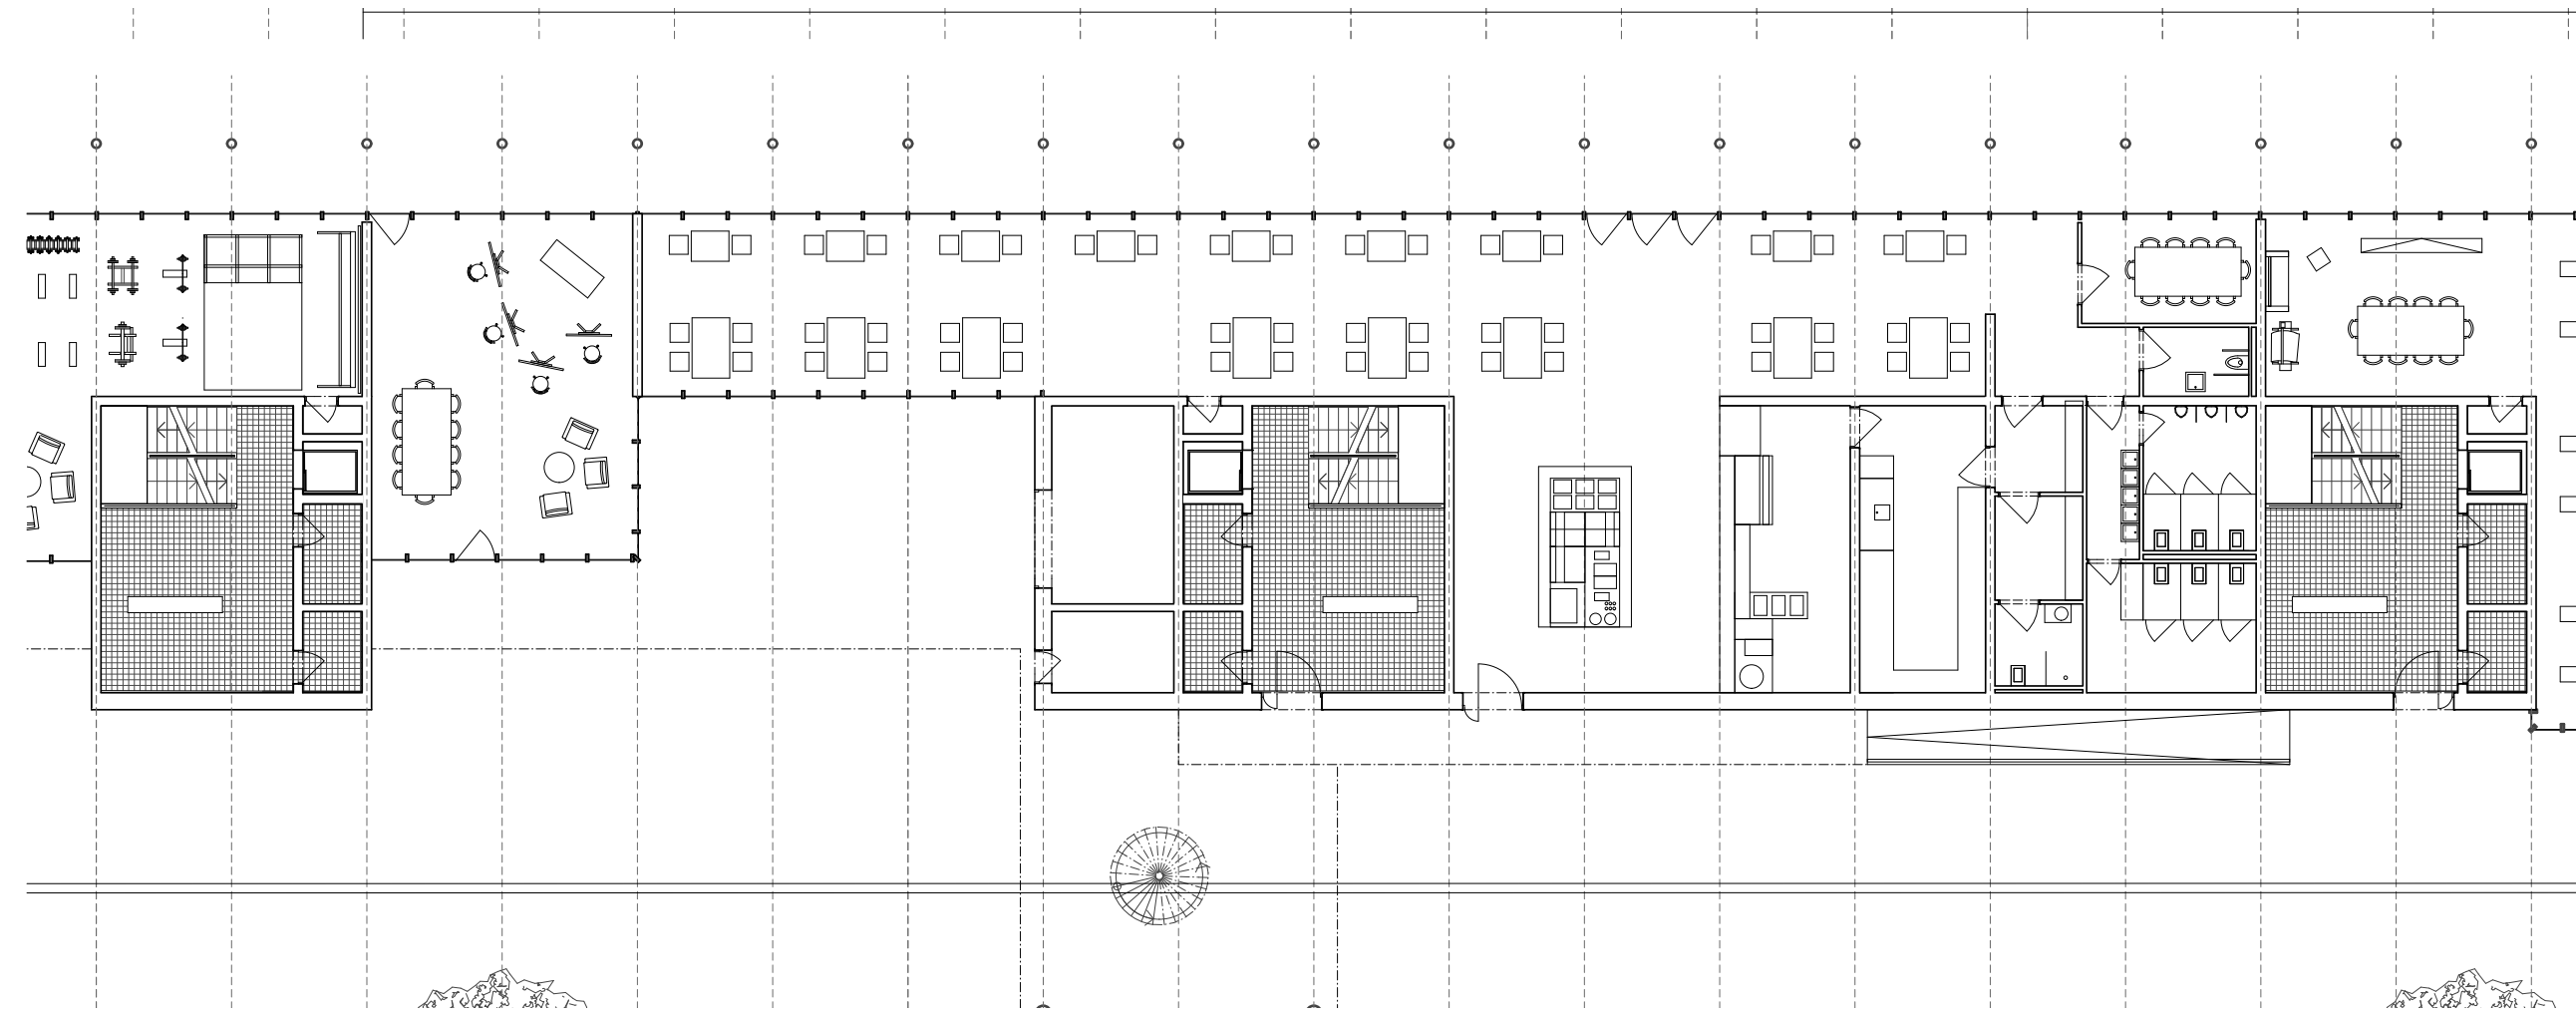

výšek půdorysu parteru 1:200

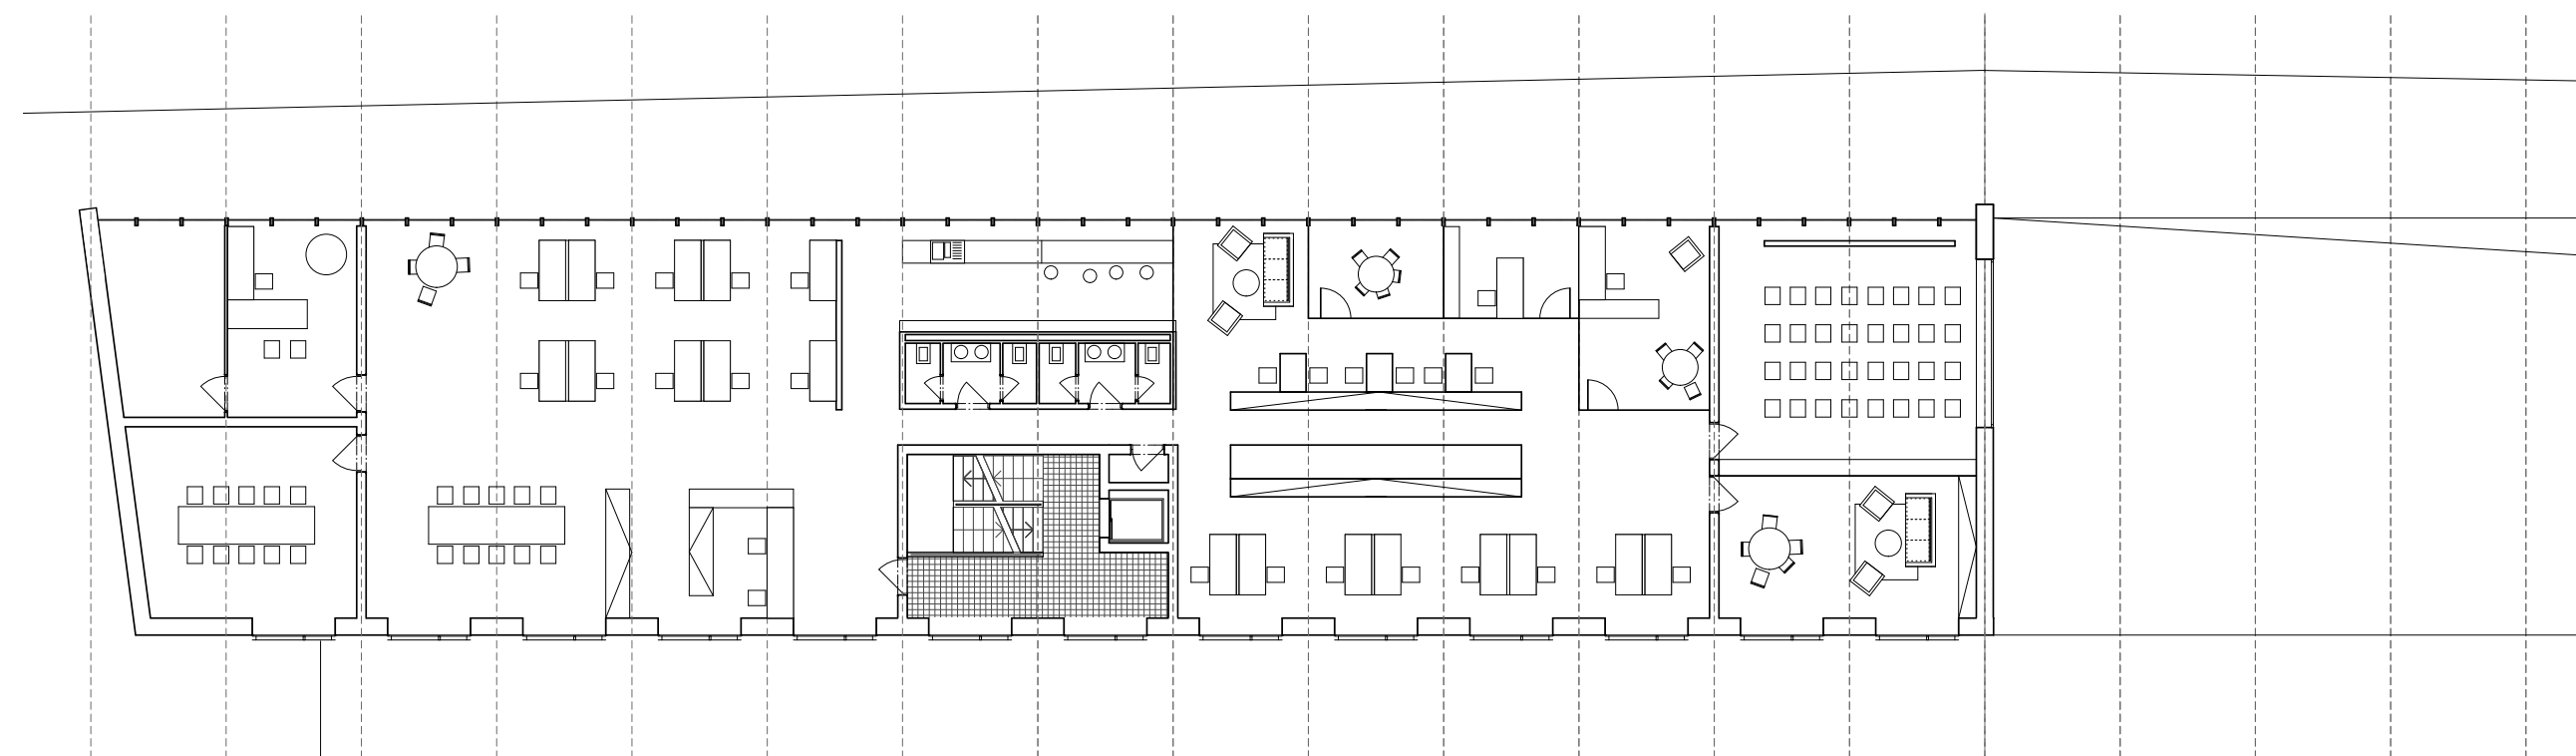

půdorys kanceláří v čele 1:200

Podél městské třídy ul. Budějovická se nachází dlouhý jednopodlažní objekt. Sloužil jako občanská vybavenost okolního sídlště. Dnes je objekt v tristním stavu a je evidentní, že budova v tomto stavu dlouho nevydrží. Chátrá a tlak na výstavbu v lokalitě roste. Navrhují přestavbu, nehledám maximum využitelného, ale spíše adekvátnost, atraktivitu a využitelnost. Funkce vrstvim a prolínám. Mix služeb, bydlení, práce a volného času pro místní obyvatele, podnikatele a business.

Podstatou návrhu je různorodost a přínos pro okolí. Z jedné strany revitalizace aktivního parteru městské třídy, z druhé příjemný a aktivní život sídlště. Čelo budovy do rušné křižovatky jako místo práce, opačná strana charakterem komornější. Bydlení uprostřed - v horizontále i věži. Terasa jako reminiscence původní sídlští vybavenosti. Zahustit, ale nepokazit.