

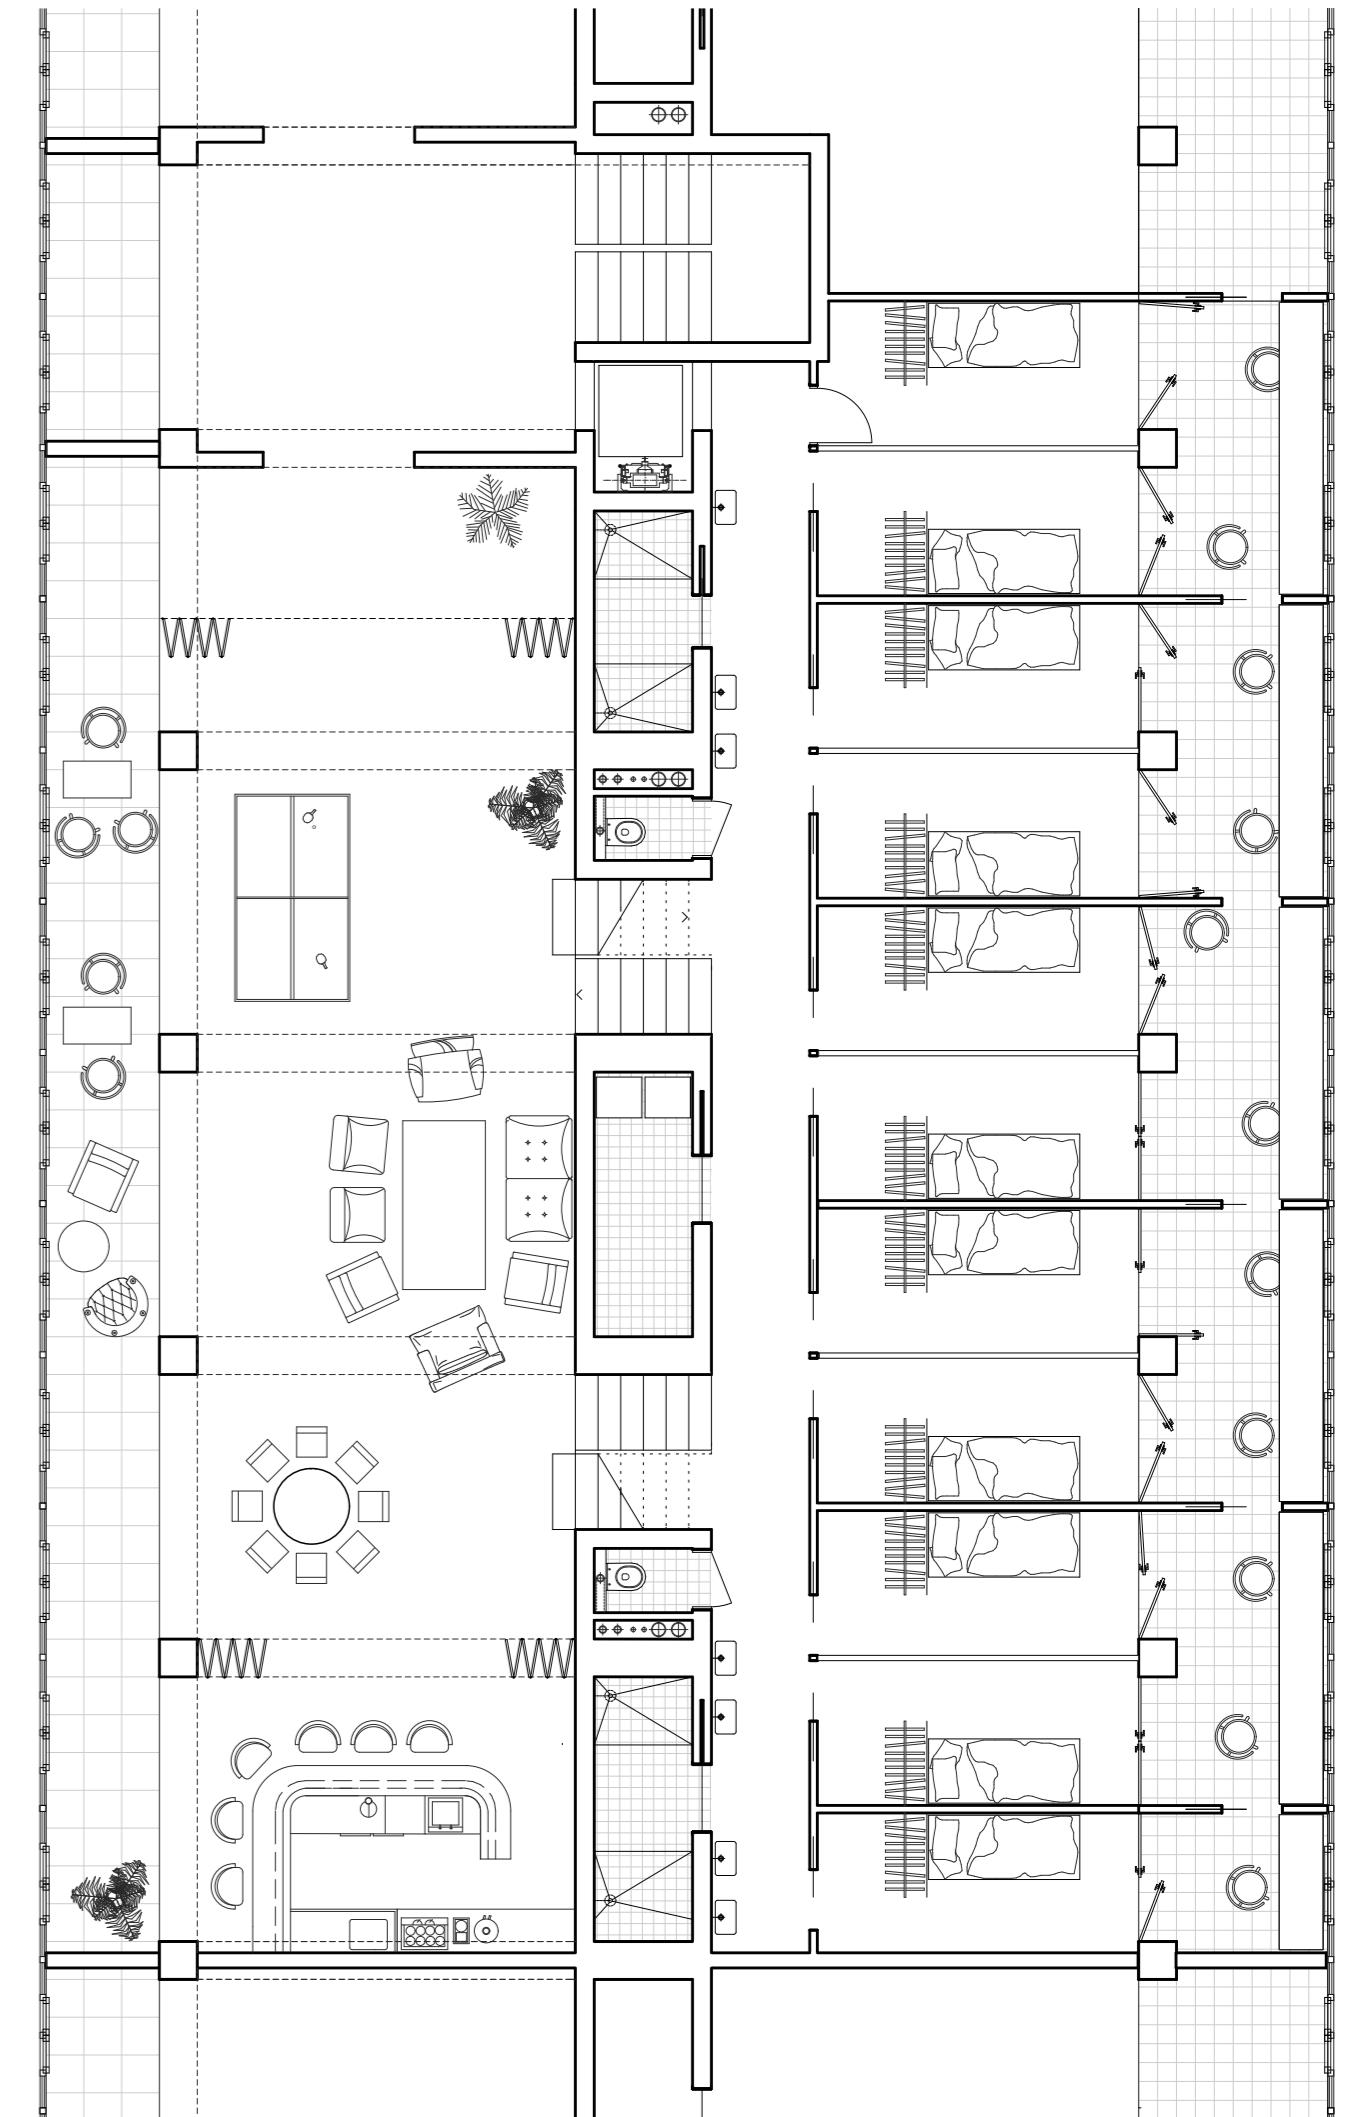
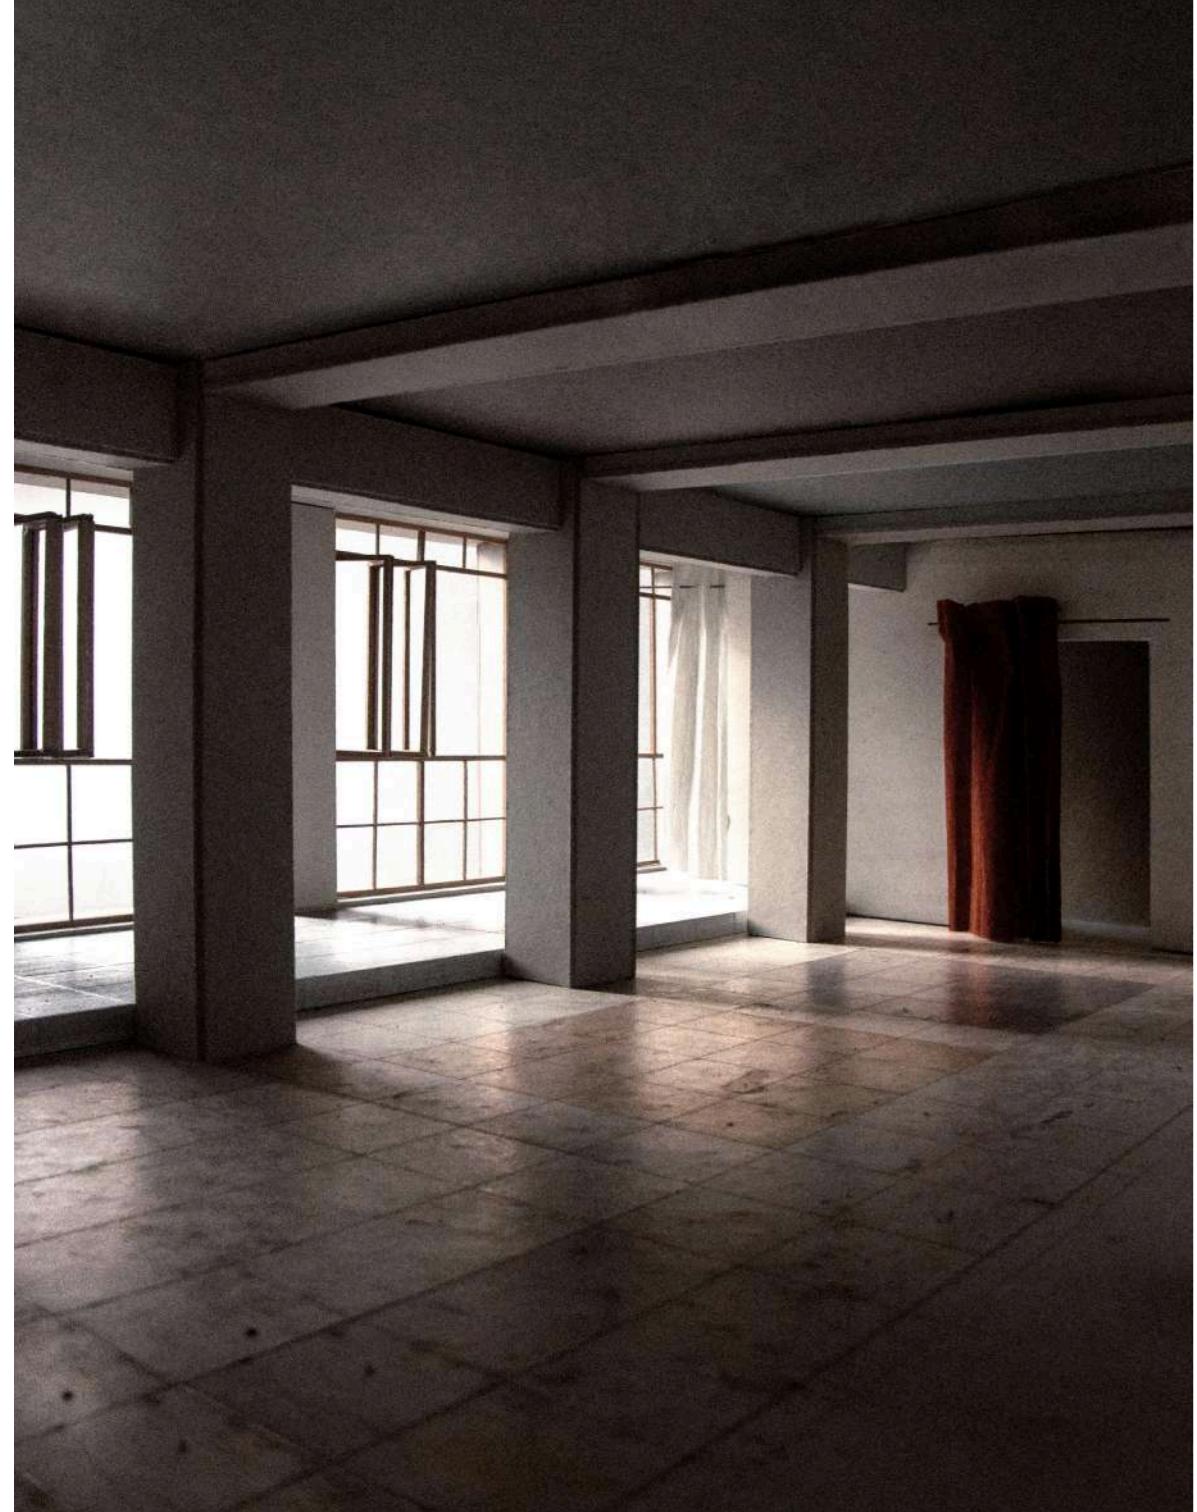
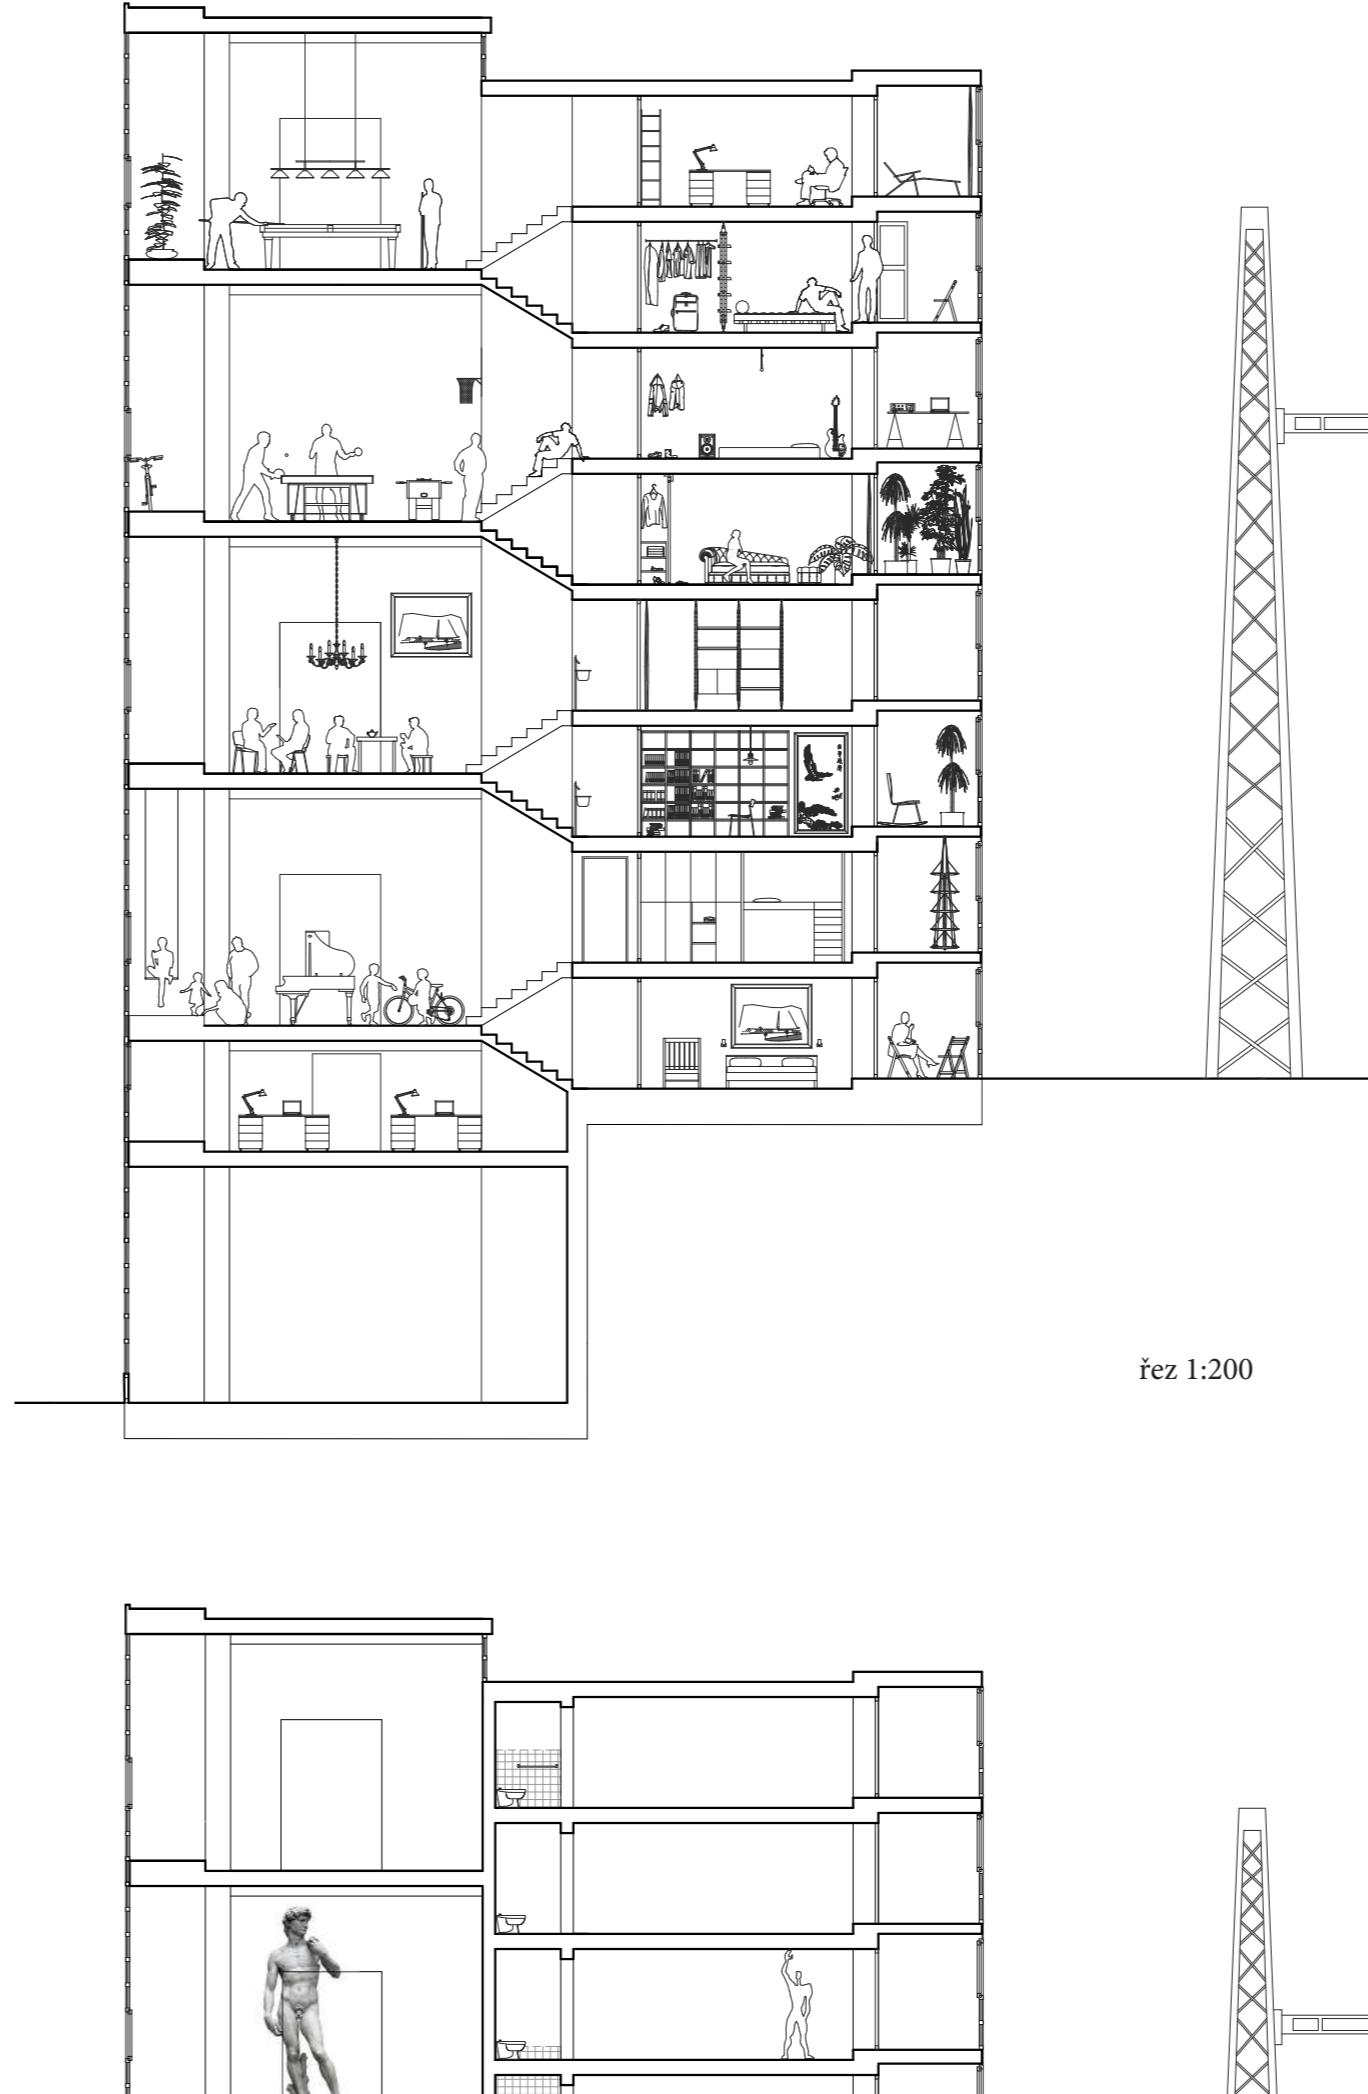



# NÁZEV PRÁCE ■ Nájemní dům Karlín

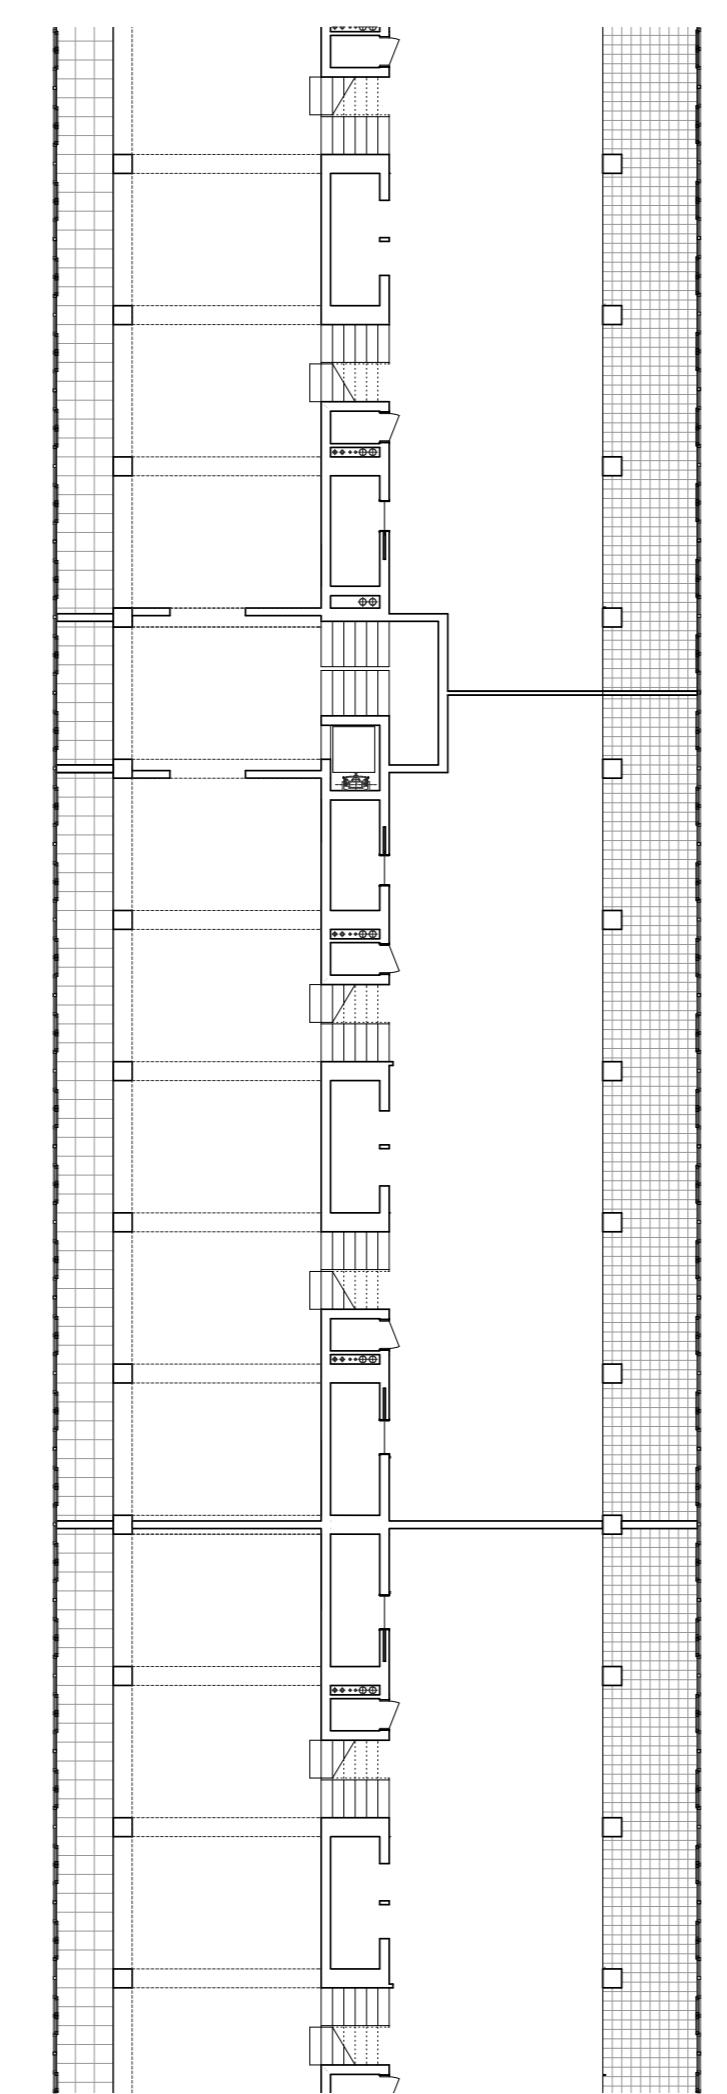



půdorys 1:100, studentský byt

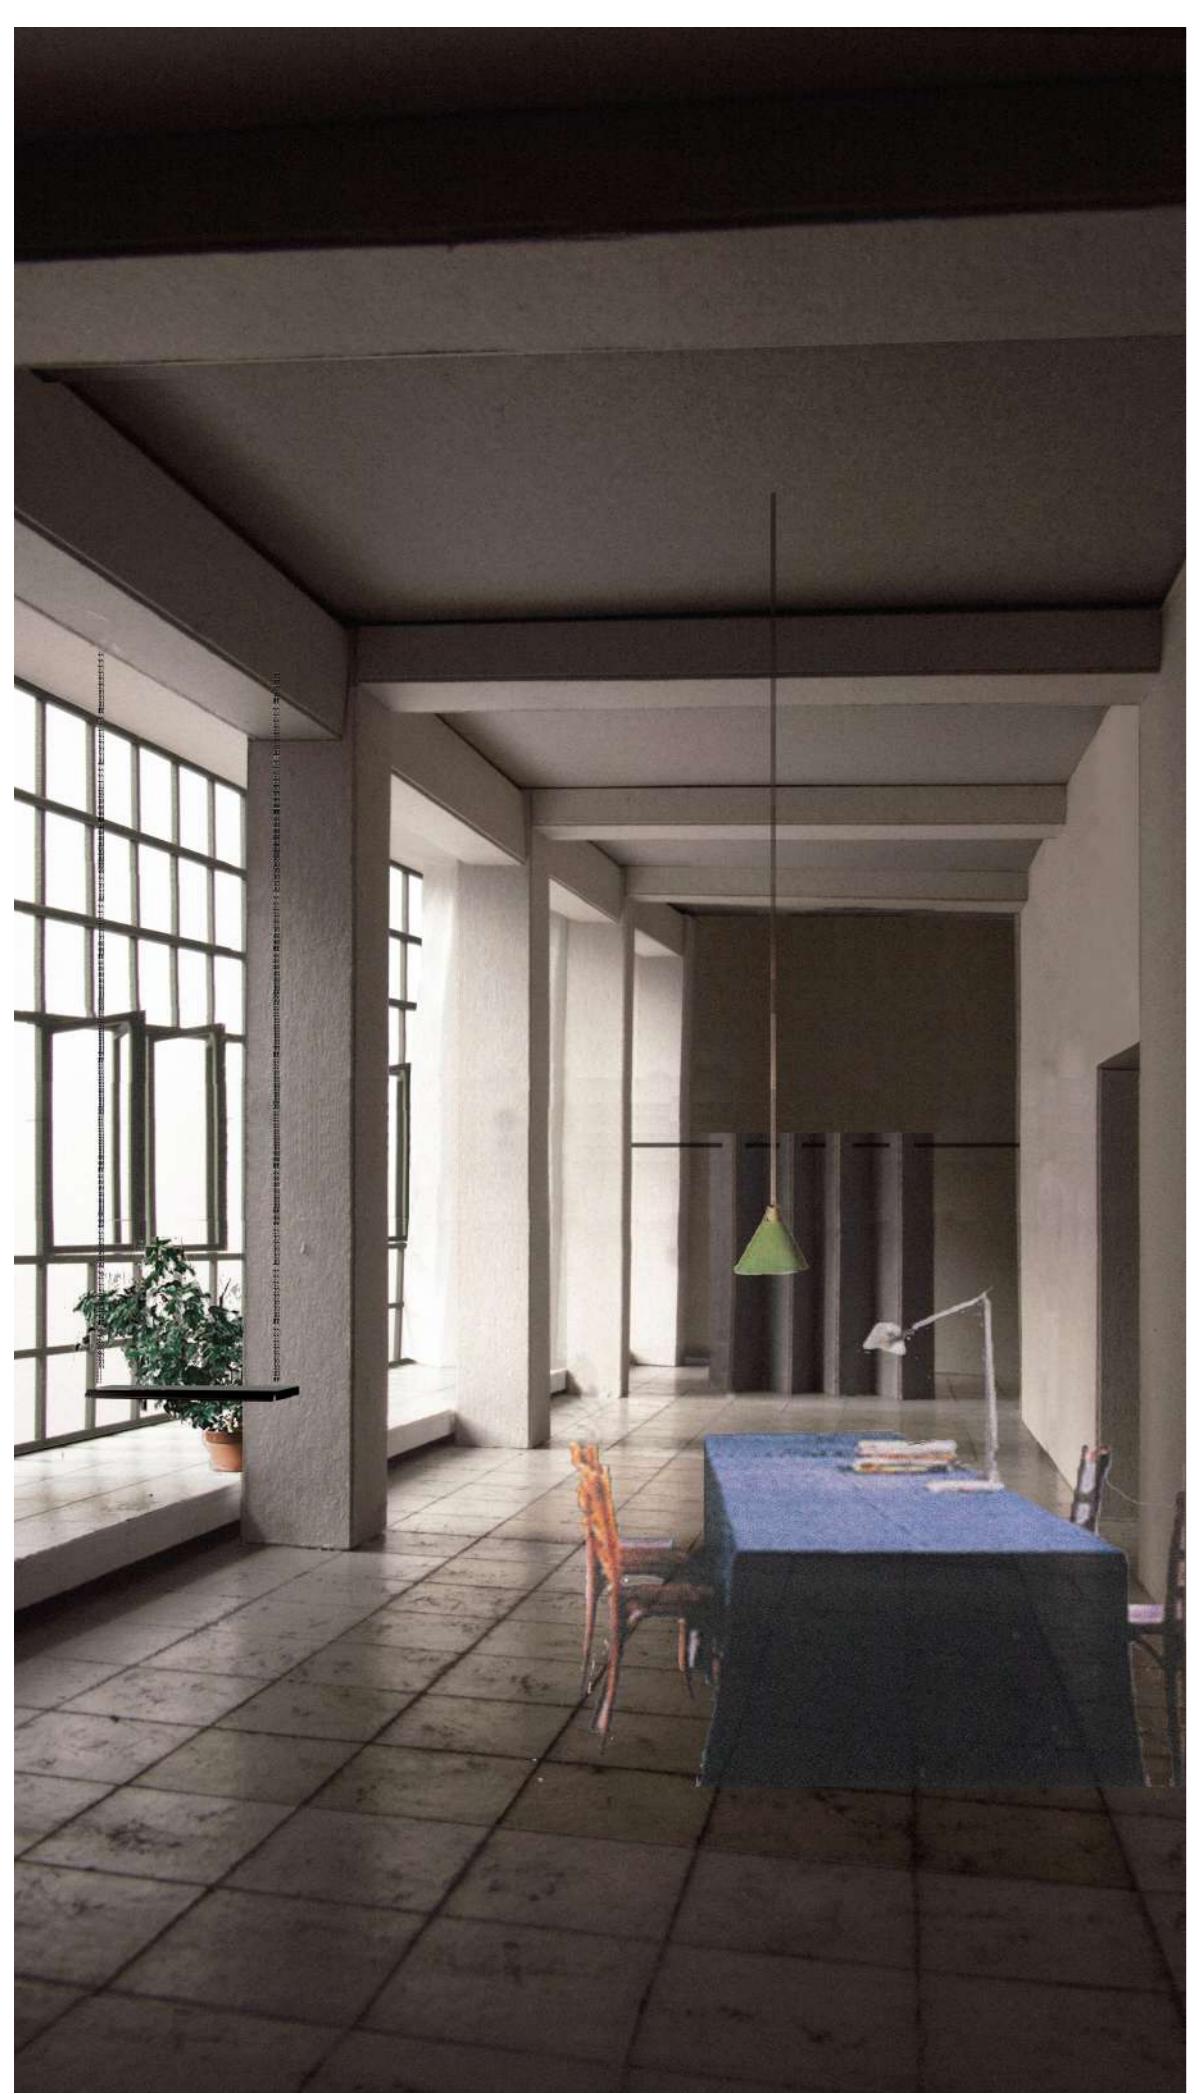

řez 1:200

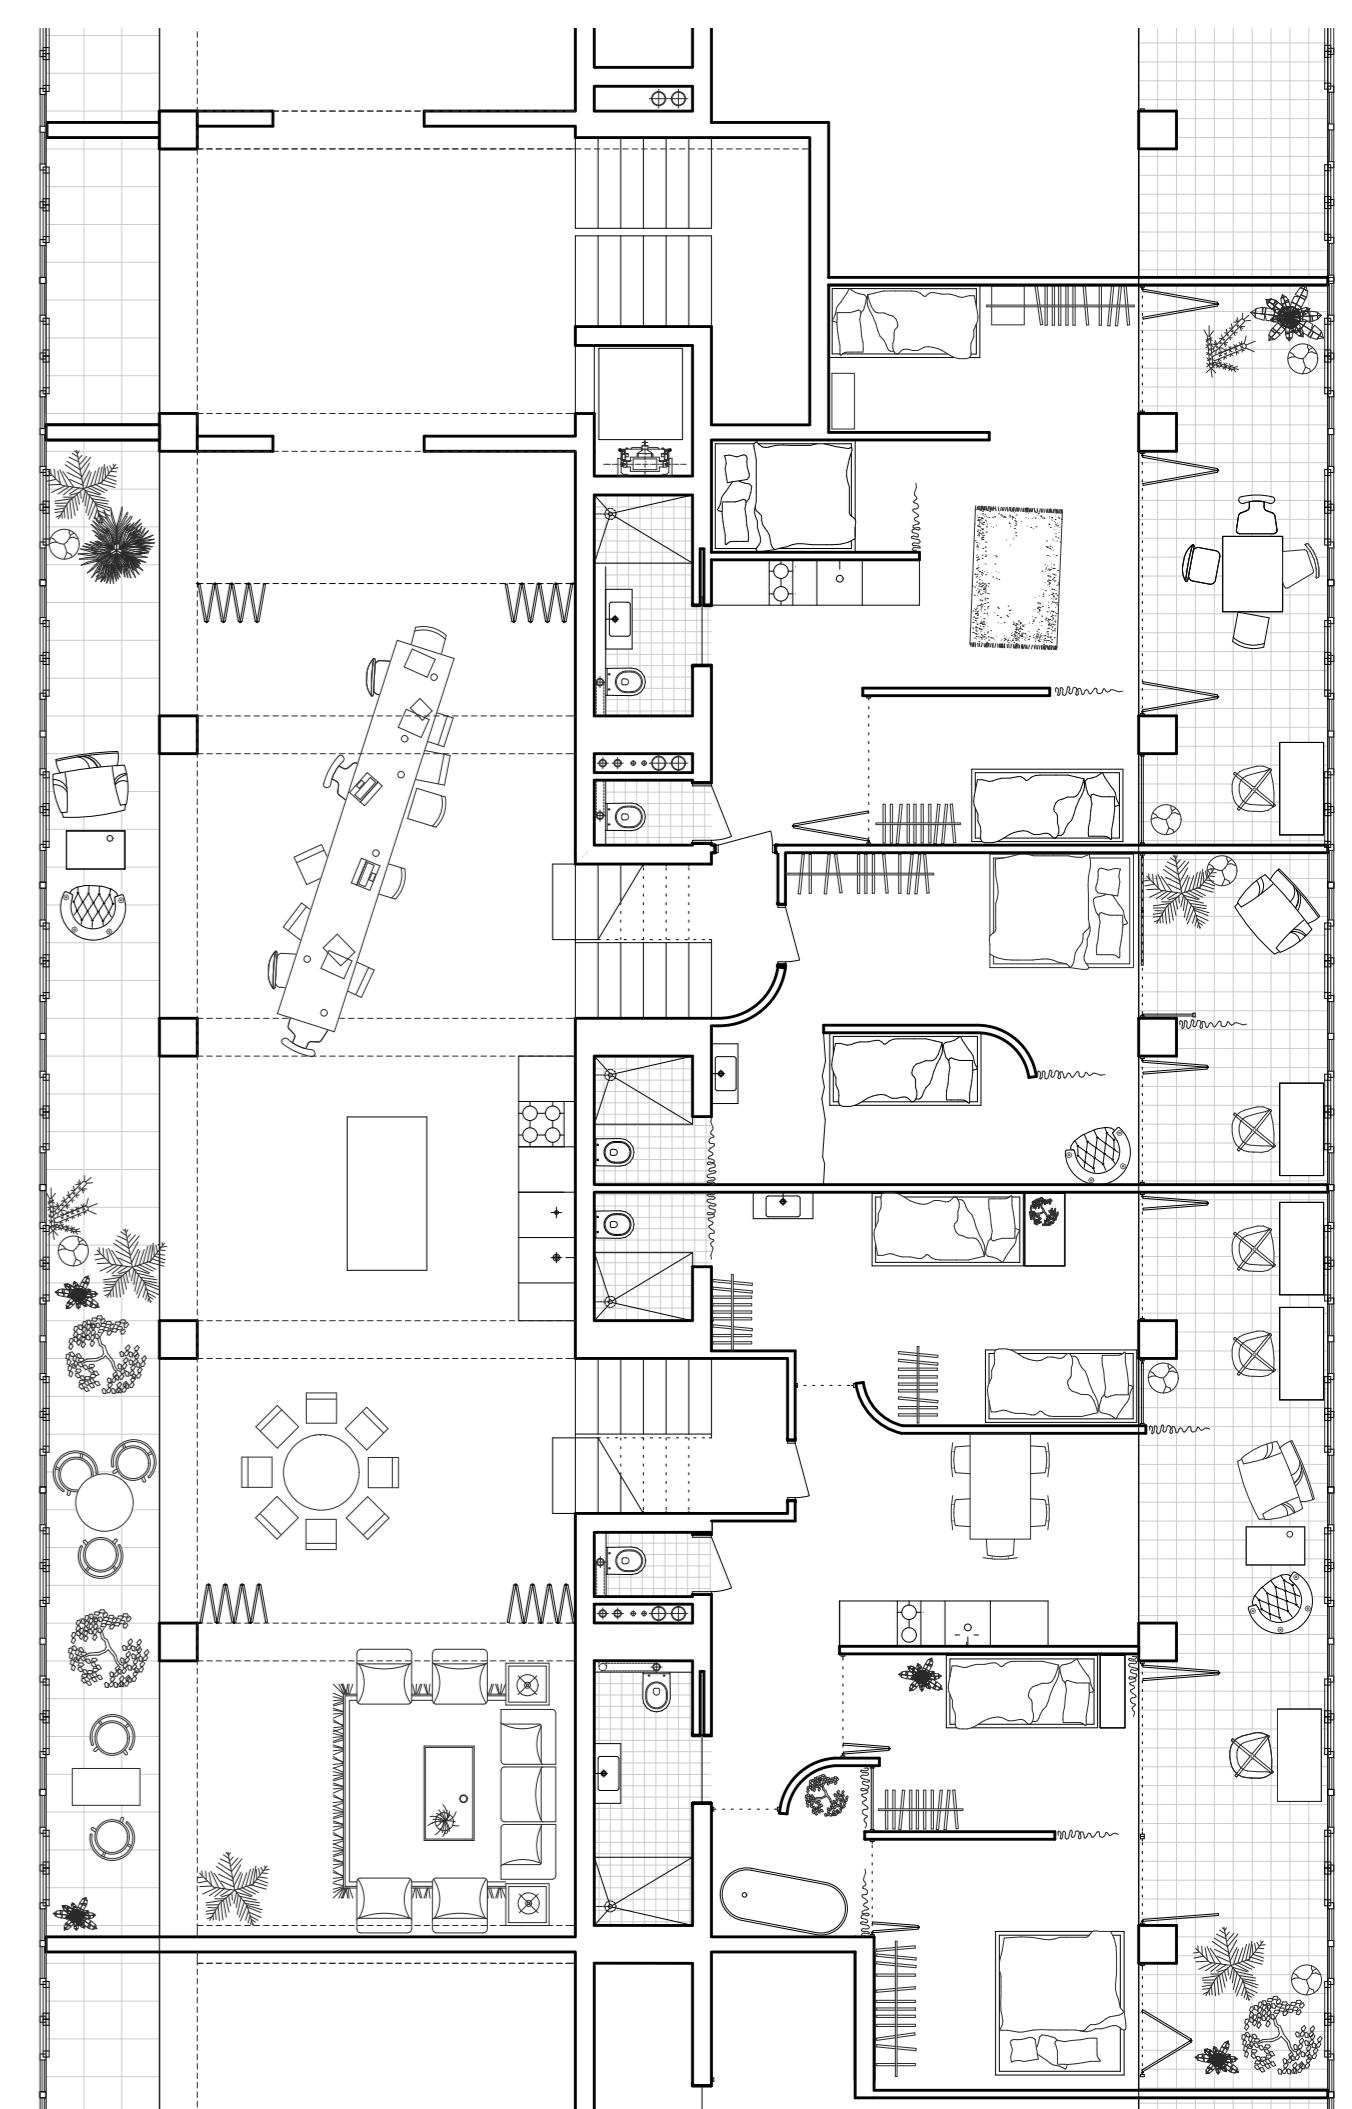

půdorys 1:100, co-housing

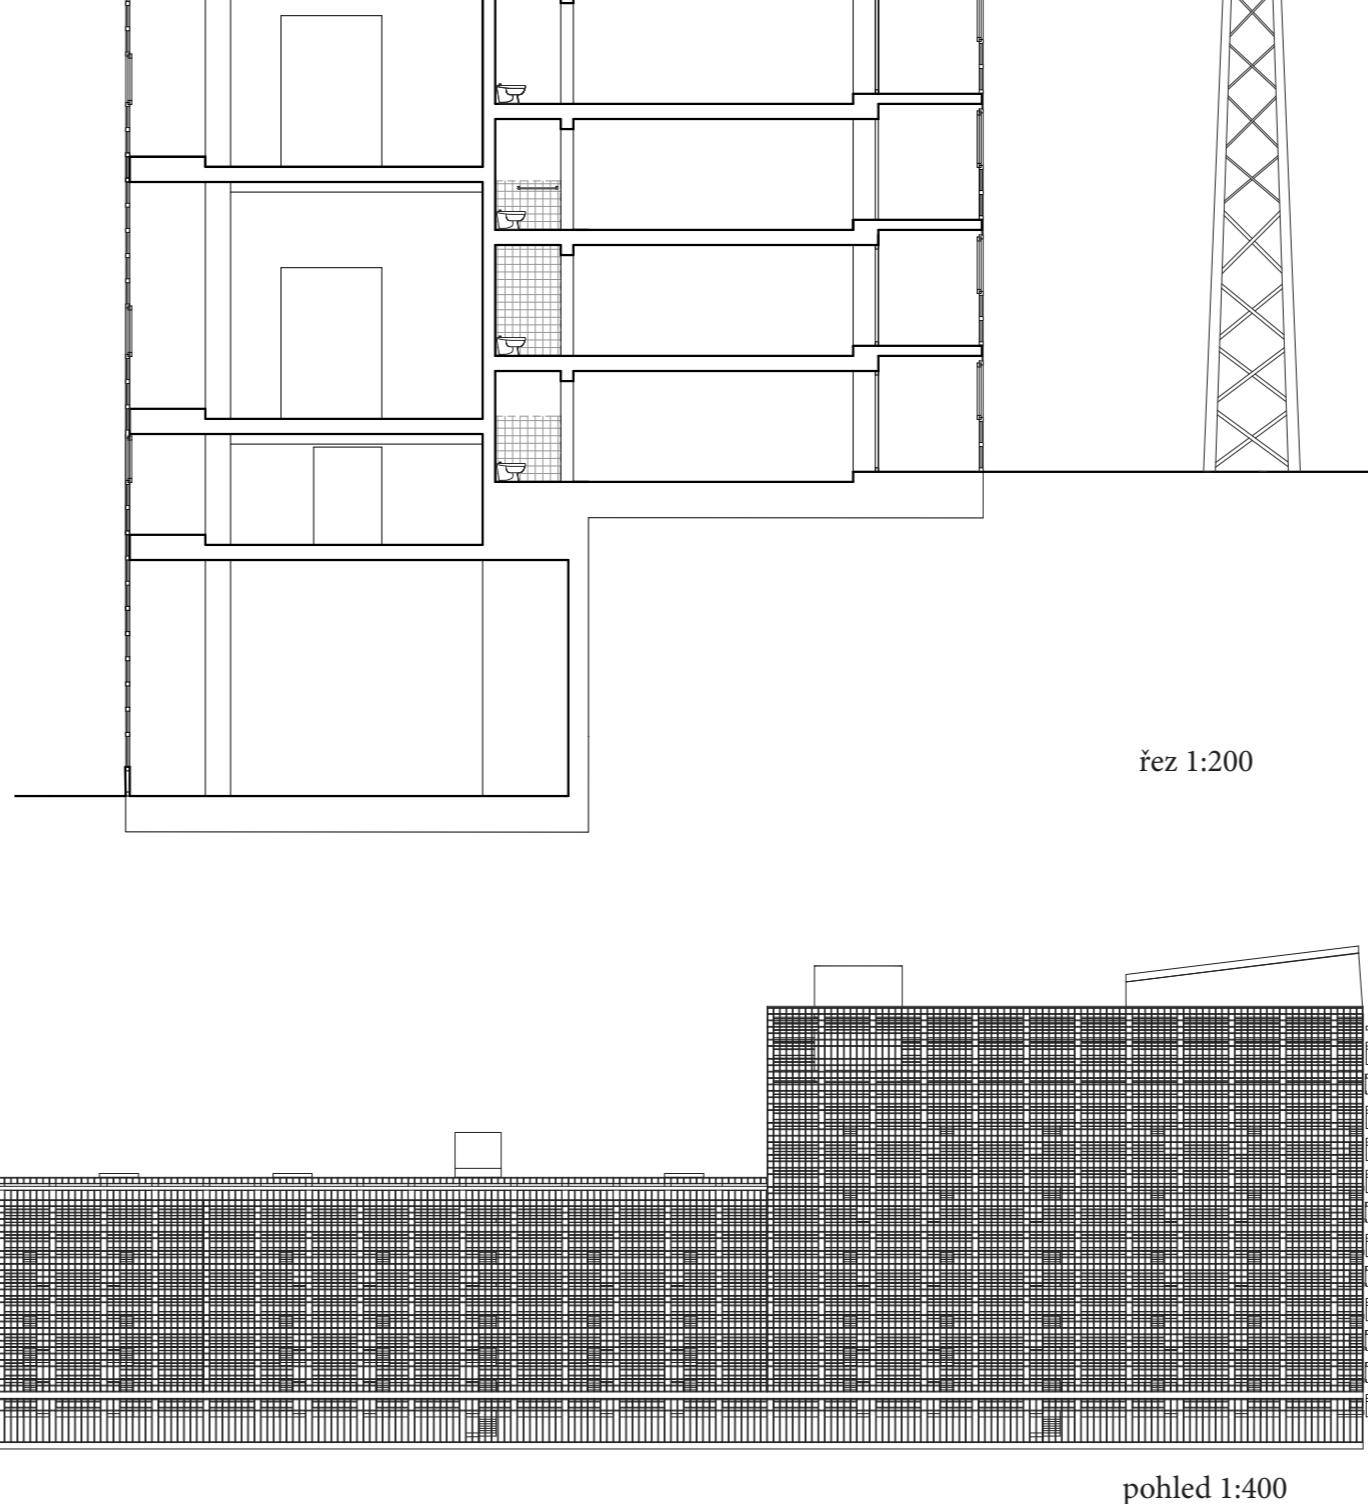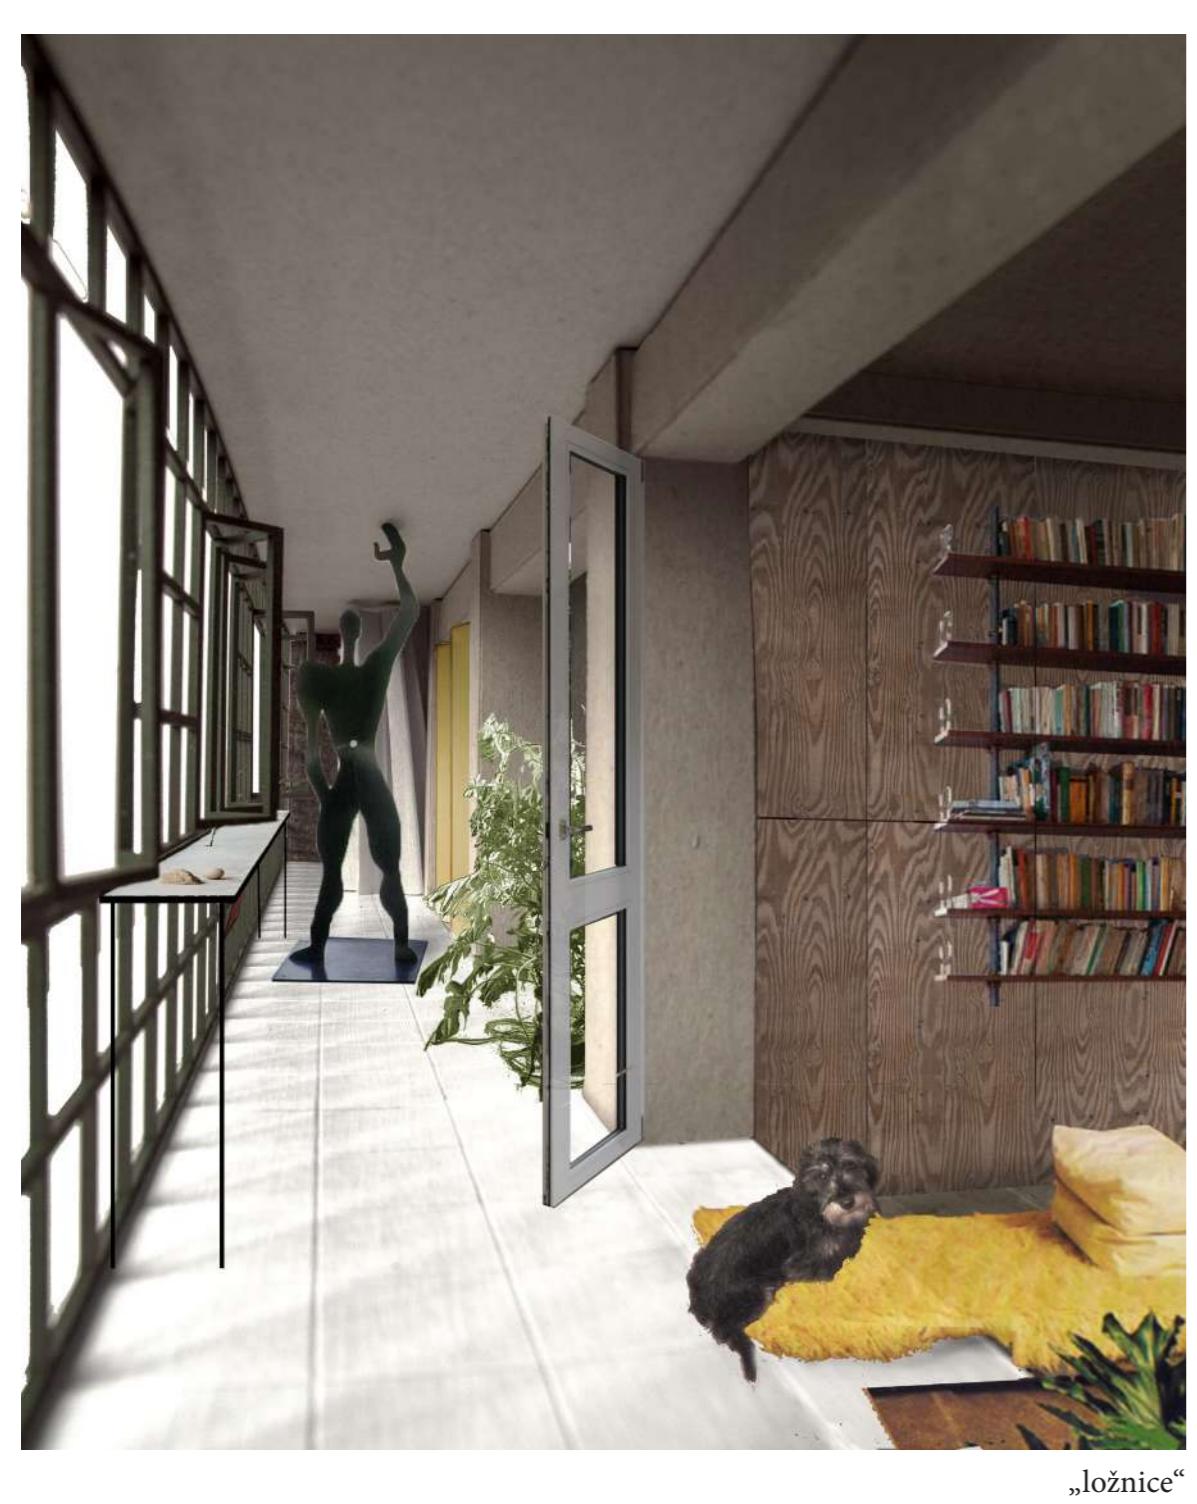

řez 1:200

