






A N O T A C E






Prvním záměrem bylo prostorově vymezit nové náměstí Míru novým polyfunkčním komplexem na jihu a kolonádou, která vytvoří novou bránu i optické propojení s městským parkem na východě. Doplněním chybějících funkcí se pak toto „nenáměstí“ může stát skutečným náměstím.


Cílem návrhu je vytvořit příjemné místo pro pobyt, jasné definovat prostor nově vymezeného náměstí a navrhnout adekvátně prostorné volné plochy pro hromadné společenské aktivity i přítažlivá místa pro komorní setkání ve stínu stromů, pod podloubím, nebo uprostřed záhonů společenské zahrady.

Atraktivnění tohoto podvyužívaného centra s velkým přínosem chceme dosáhnout dostavbou nového městského bloku s atraktivním parterem s podloubím, důvtipným prostorovým a provozním konceptem, použitím kvalitních kamenných dlažeb, výběrem vhodných stromů a doplněním veřejných prostorů atraktivními akcenty i prvky mobiliáře. Návrhem chceme navázat na hodnoty stávajících budov, cítit a podporovat stávající dominantu kostela sv. Augustina.




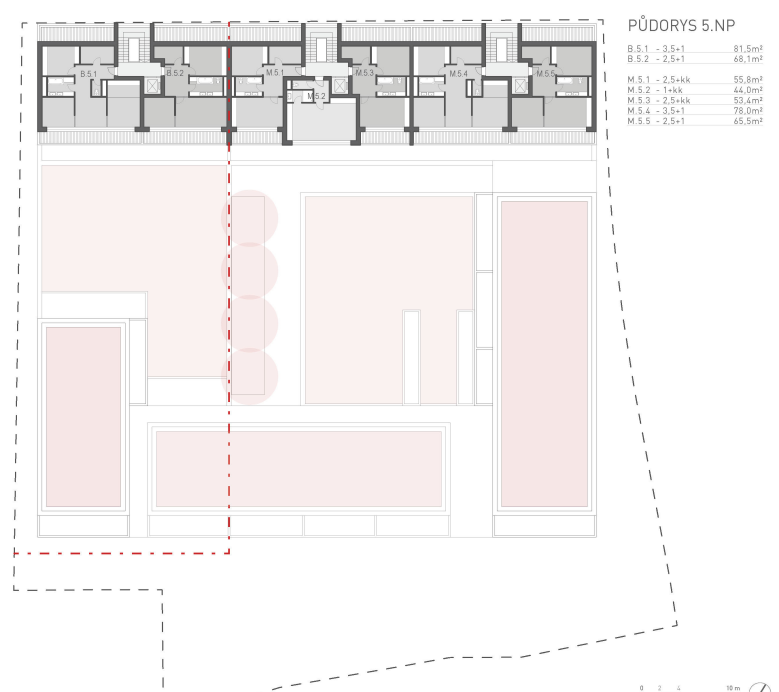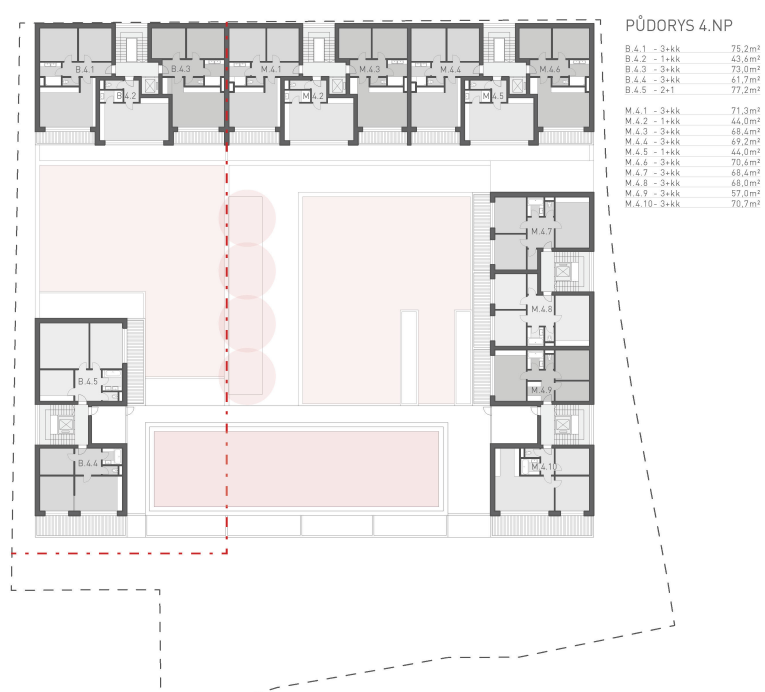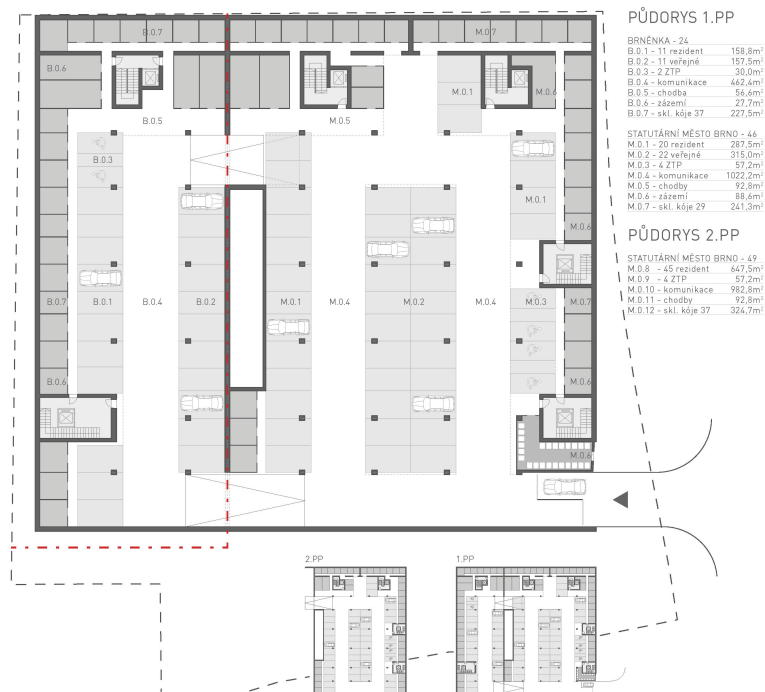

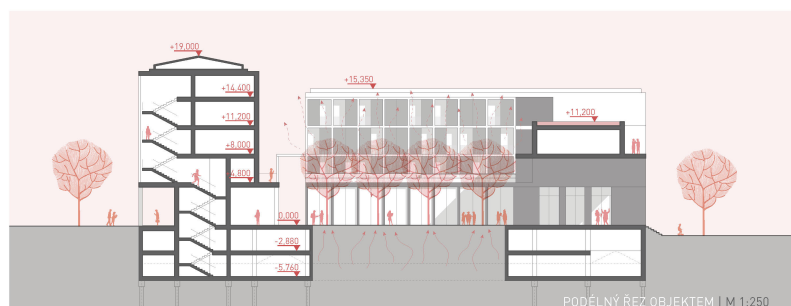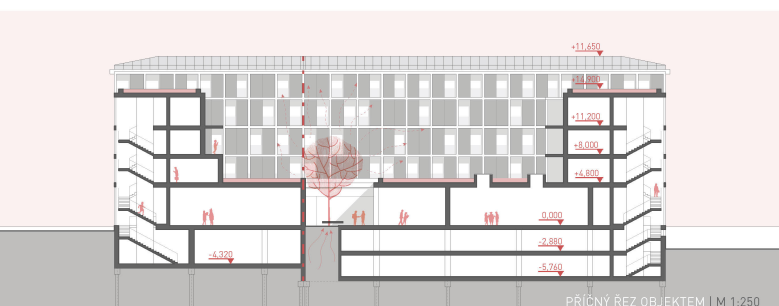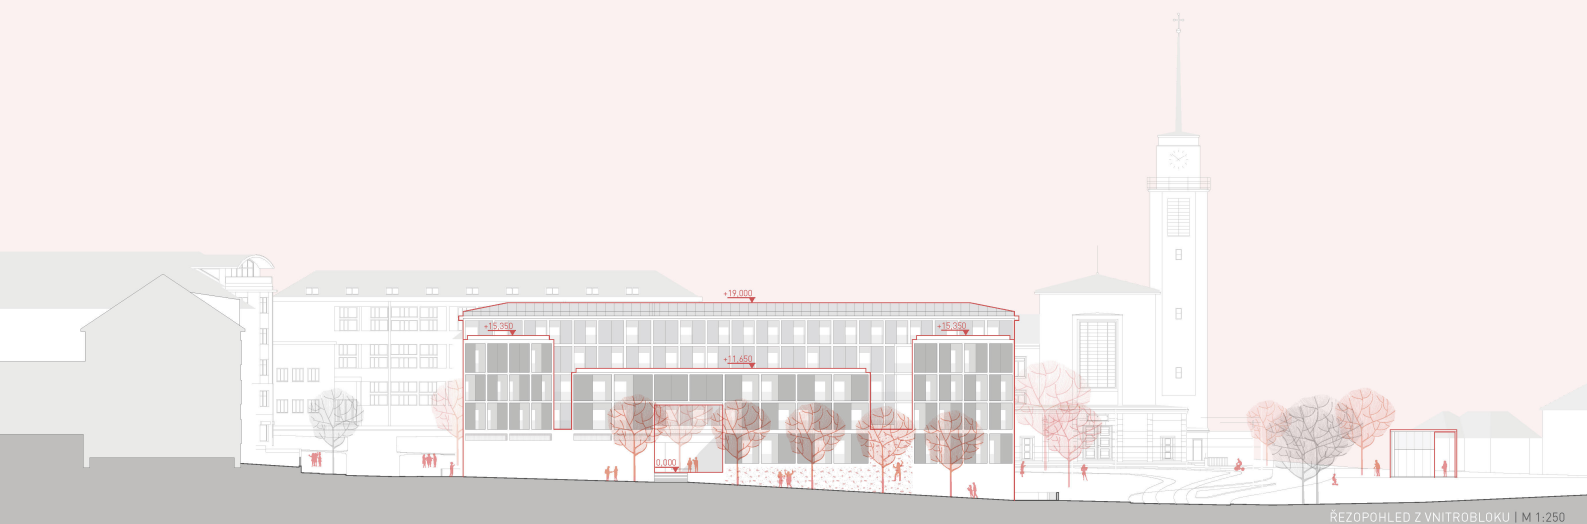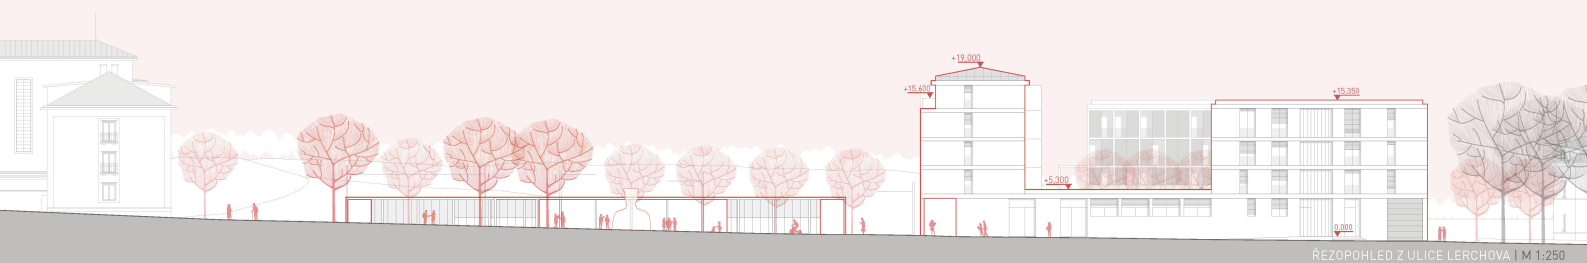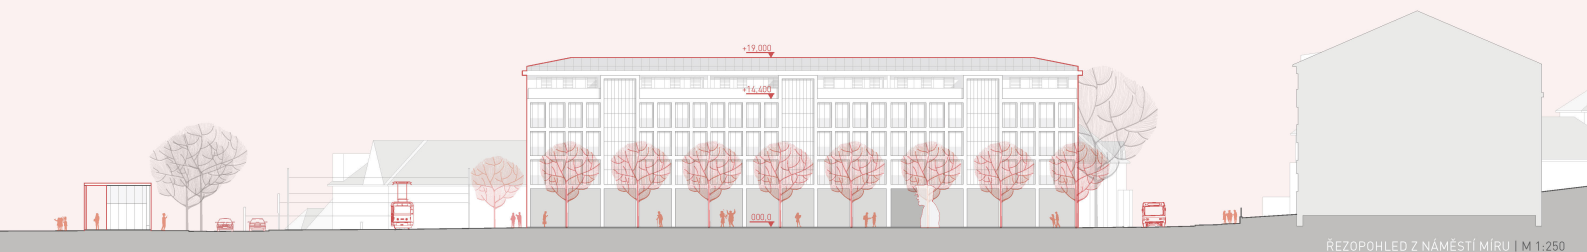


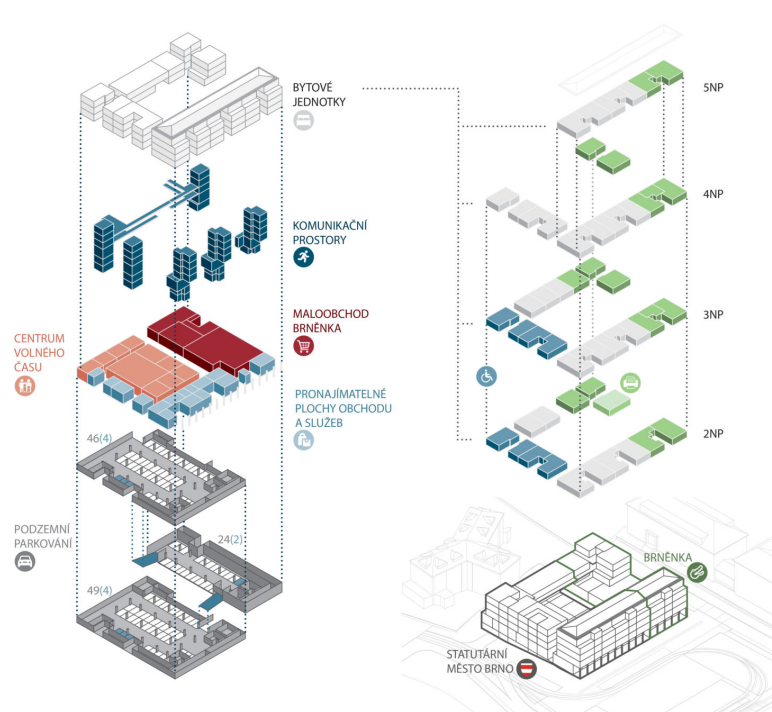


SOUČASNÝ STAV
nenáměstí, dopravní komplikace,
podvýžited potenciál, degradace genia loci

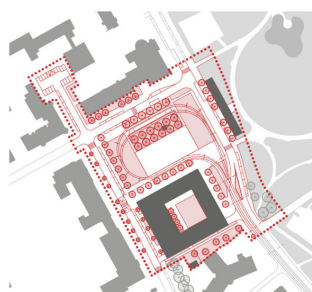


NÁVRH
náměstí je vymezeno městským palácem a kolonádou,
doplnění funkční atraktivního parteru a důmyslný provoz,
vzrostlé stromy a kvalitní materiály povrchů

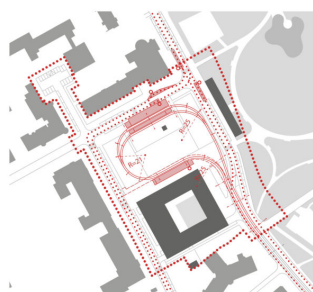

KOMUNIKAČNÍ SÍŤ
preference pěšího provozu, MHD výstup a nástup na náměstí
integrovaná tramvajová smlýka v zahradní zeleni

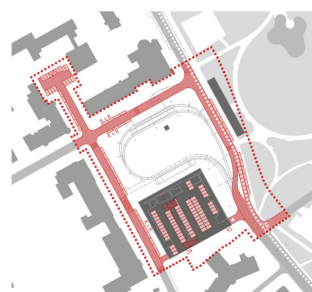

DOPRAVA V KLIDU
obsluha území, parkování na náměstí a v paláci
náměstí Míru - 54 PS (16 K+R), podzemní parkování v paláci - 119 PS
obsluha bloku z ul. Údolní, zásobování Brněnky z ul. Lerchova

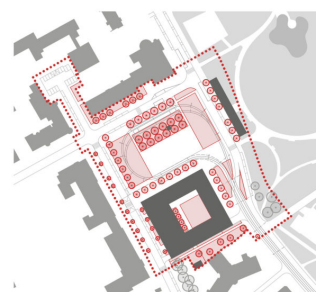

MODROZELENÁ INFRASTRUKTURA
gradace: pobytová louka, volný park, komponované náměstí,
blok s návořím a komunitní zahrada, zelené střechy
na náměstí dlažby, mlát, stín stromů a květinový parter

