



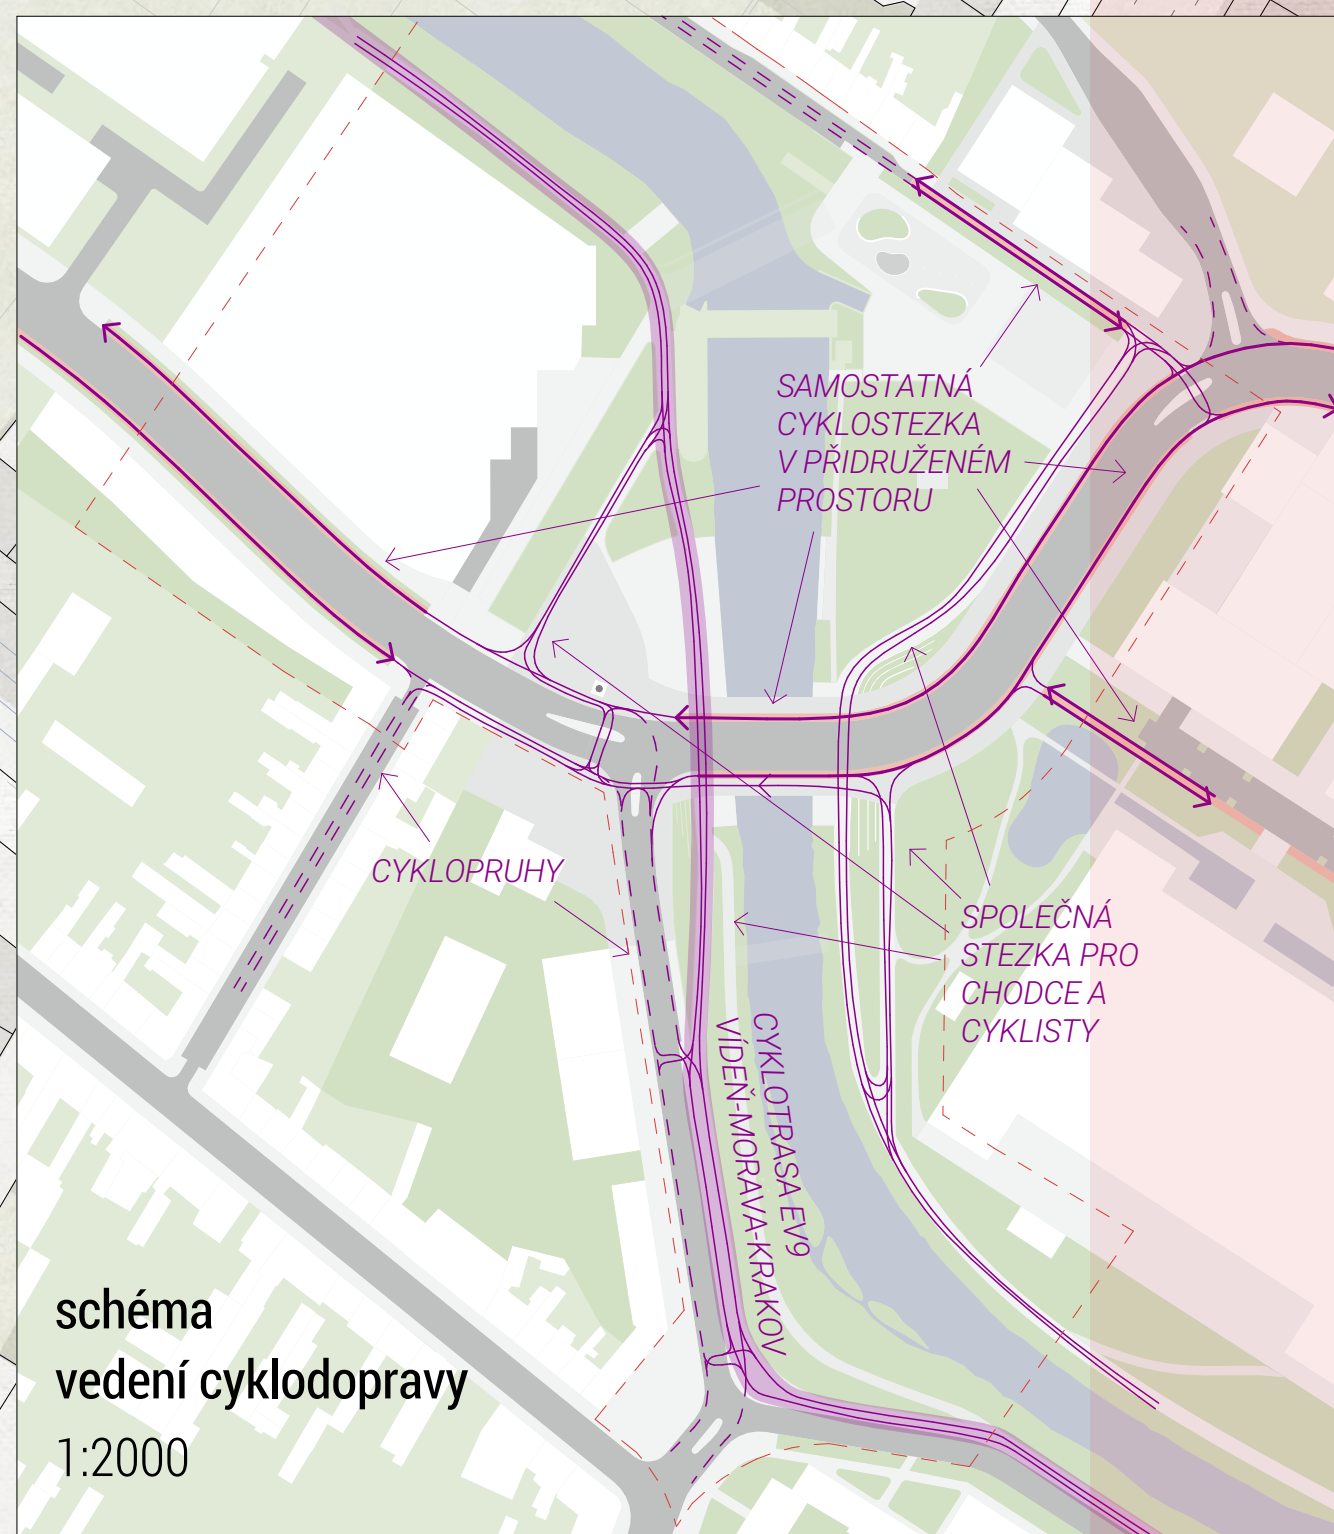


Anotace
Nový most přes řeku Svitavu má štíhlé římsy, elegantní tvary a důstojnou robustní figuru. Most se siluetou klasického obloukového mostu, který nejde svou konstrukcí do výšky. Klasické se v něm snoubí se soudobým tvarem definovaným ideálním hydrotechnickým řešením, soudobým materiálem i detailem - tvarově mají opěry vzhled valounů v řece.

Nový most definuje své okolí. Jeho poloha vymezuje dostatečně velkorysý veřejný prostor v okolí jezu. Zachovává cenné místní dominanty komína a výškových budov sladovny, se kterými pak dotváří identitu jak s novým městským nábřežím s náplavkou, obytnými schody tak s přírodě blízkými nivními porosty tak samozřejmě s řekou Svitavou!

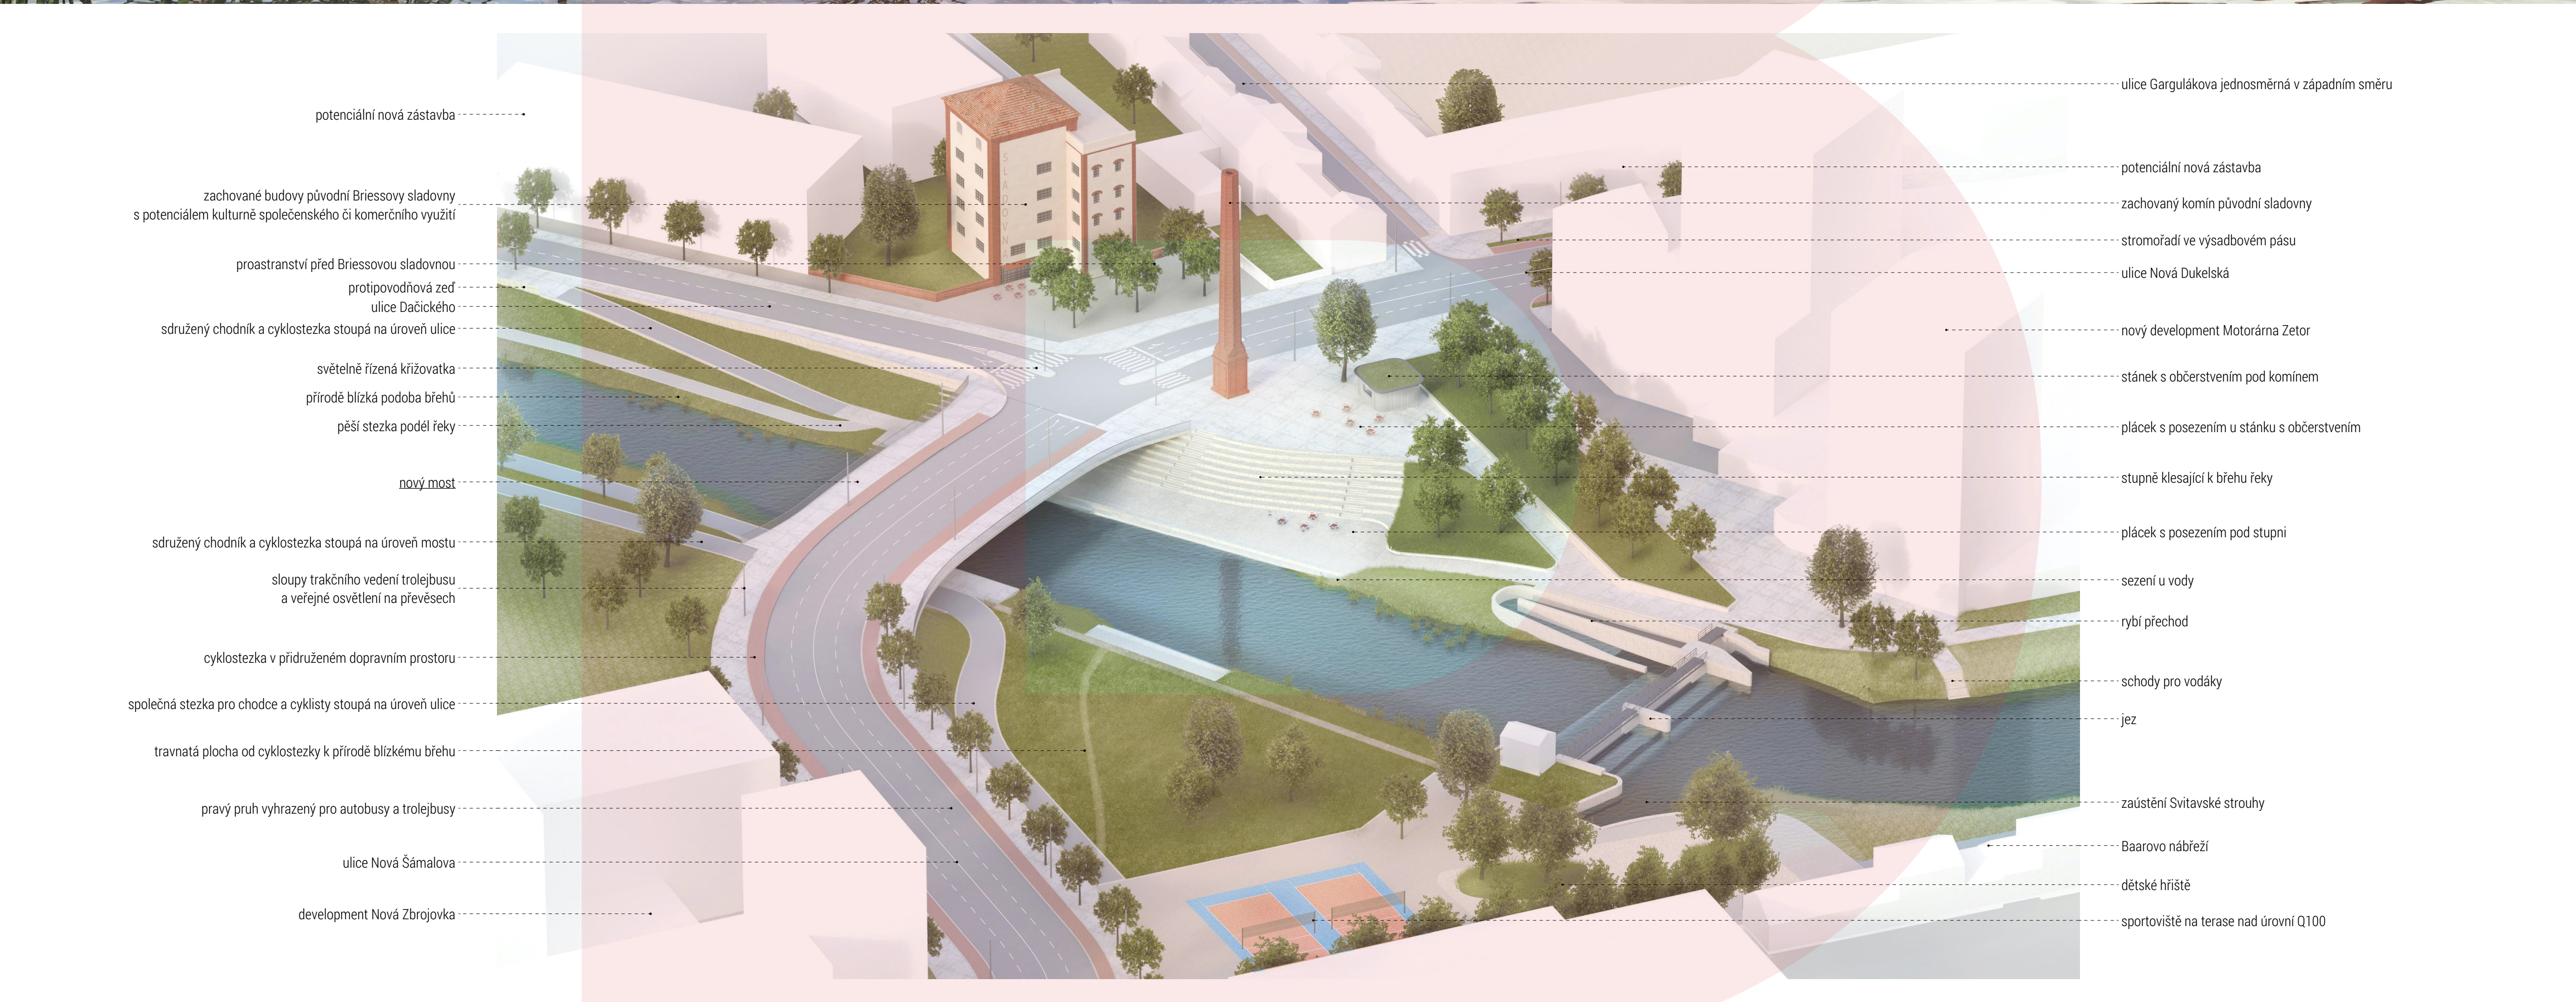





Půdorys mostu 1:150

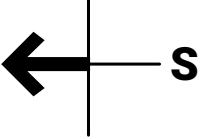


KOMÍN BRIESSOVY SLADOVNY

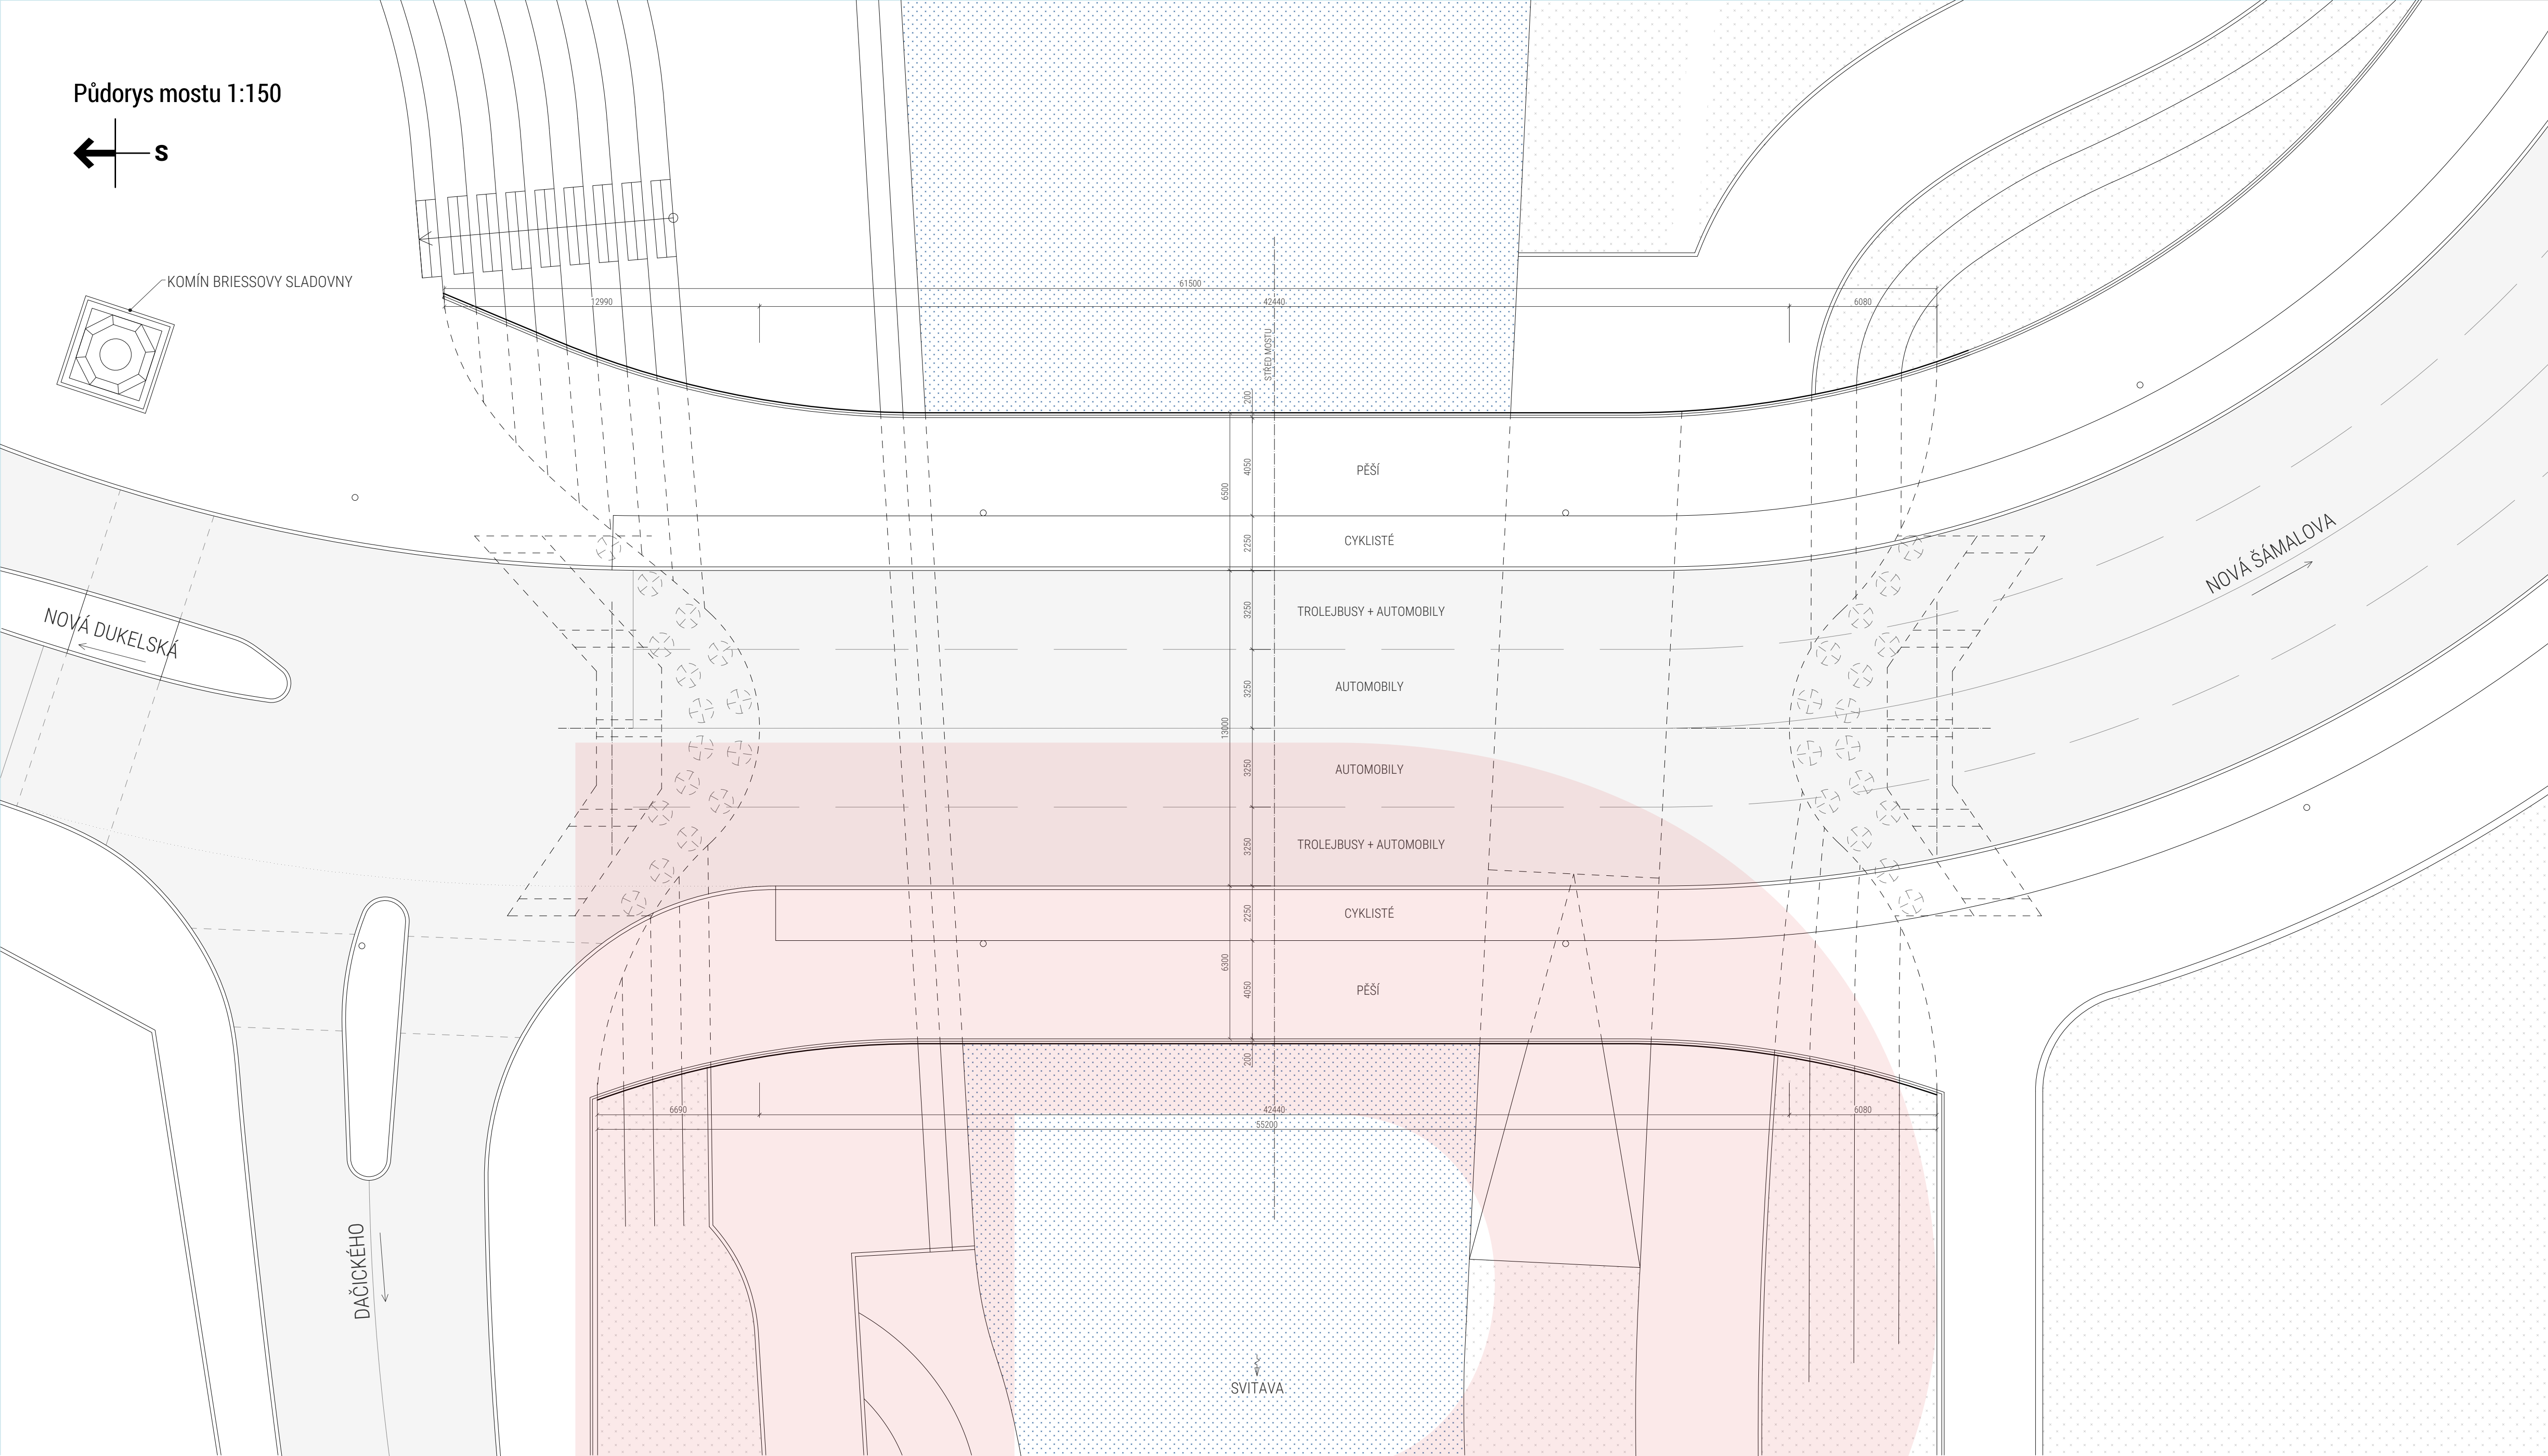

Podélný řez mostem 1:150

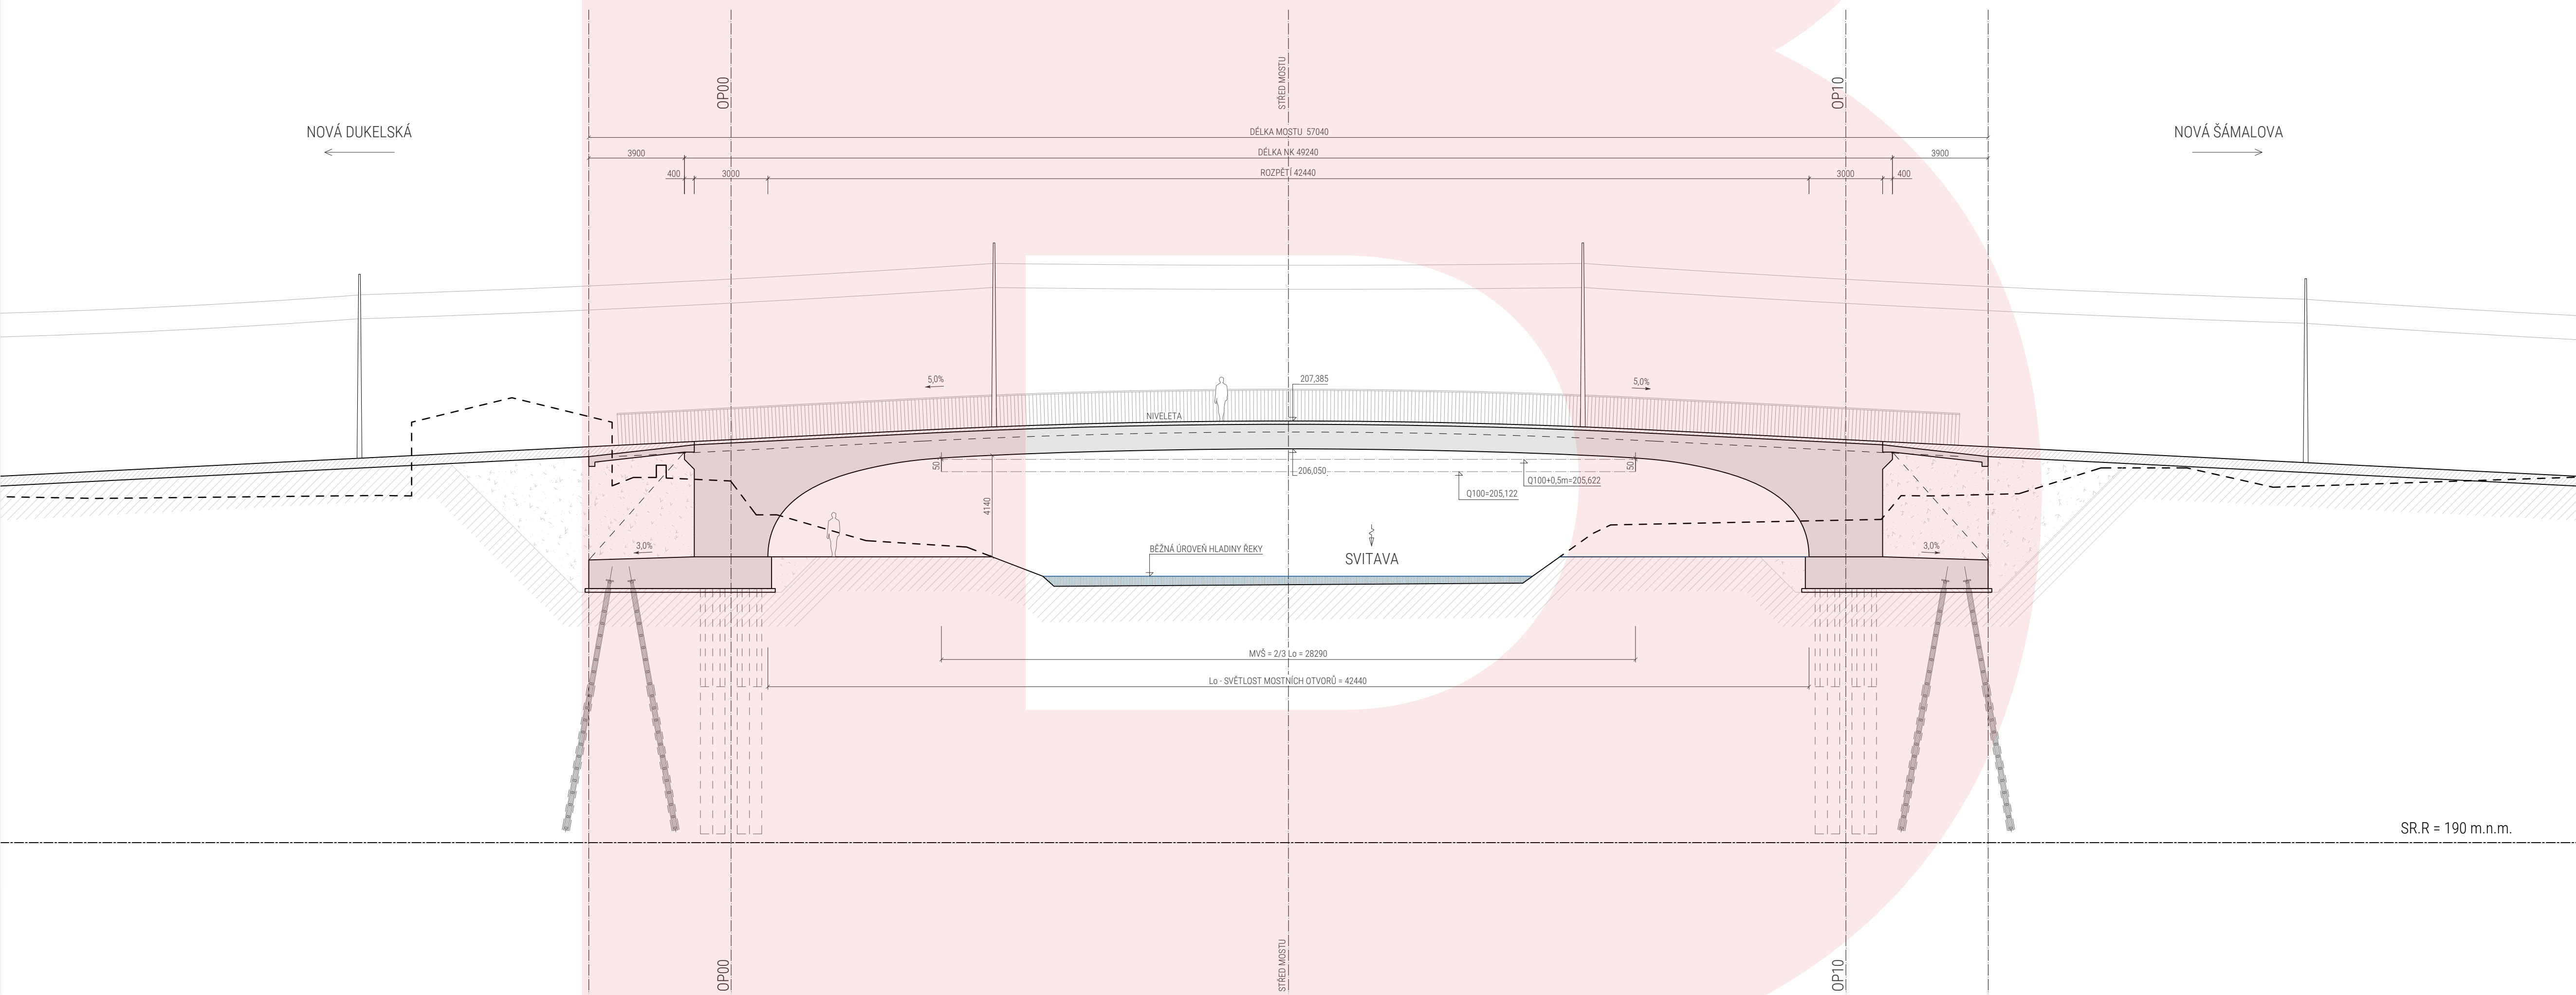

Řez patou mostu 1:150

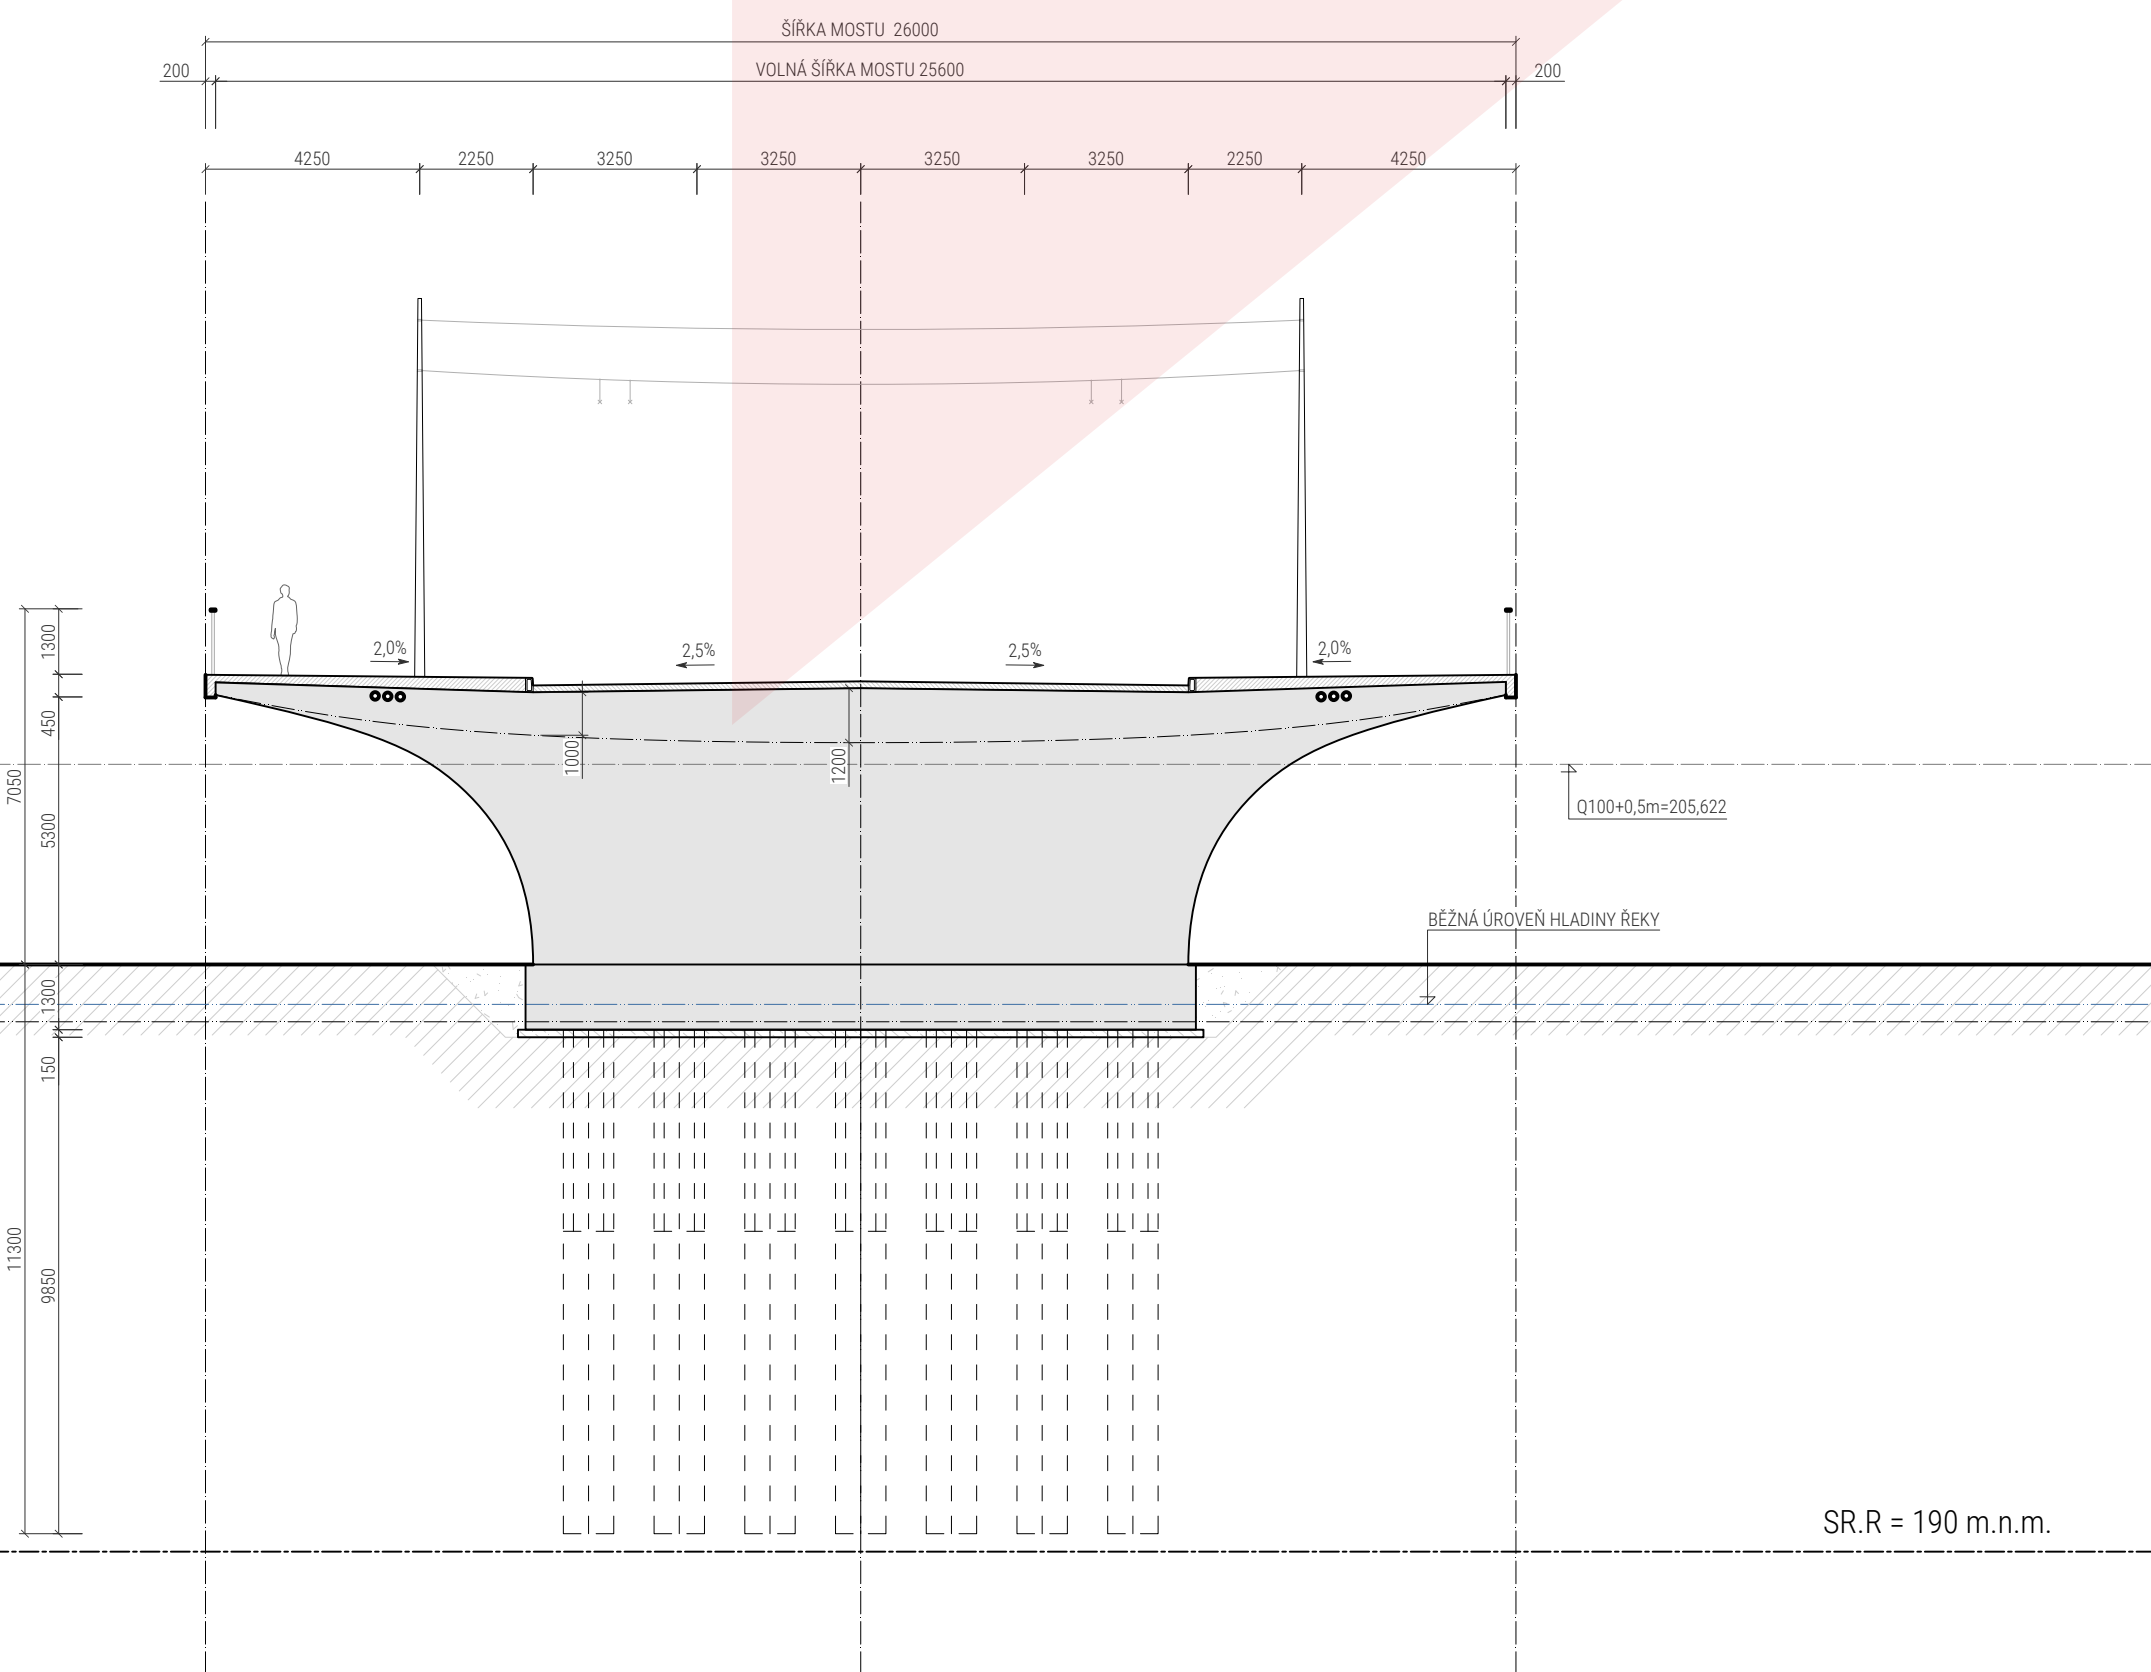

Řez vrcholem mostu 1:150

