

 
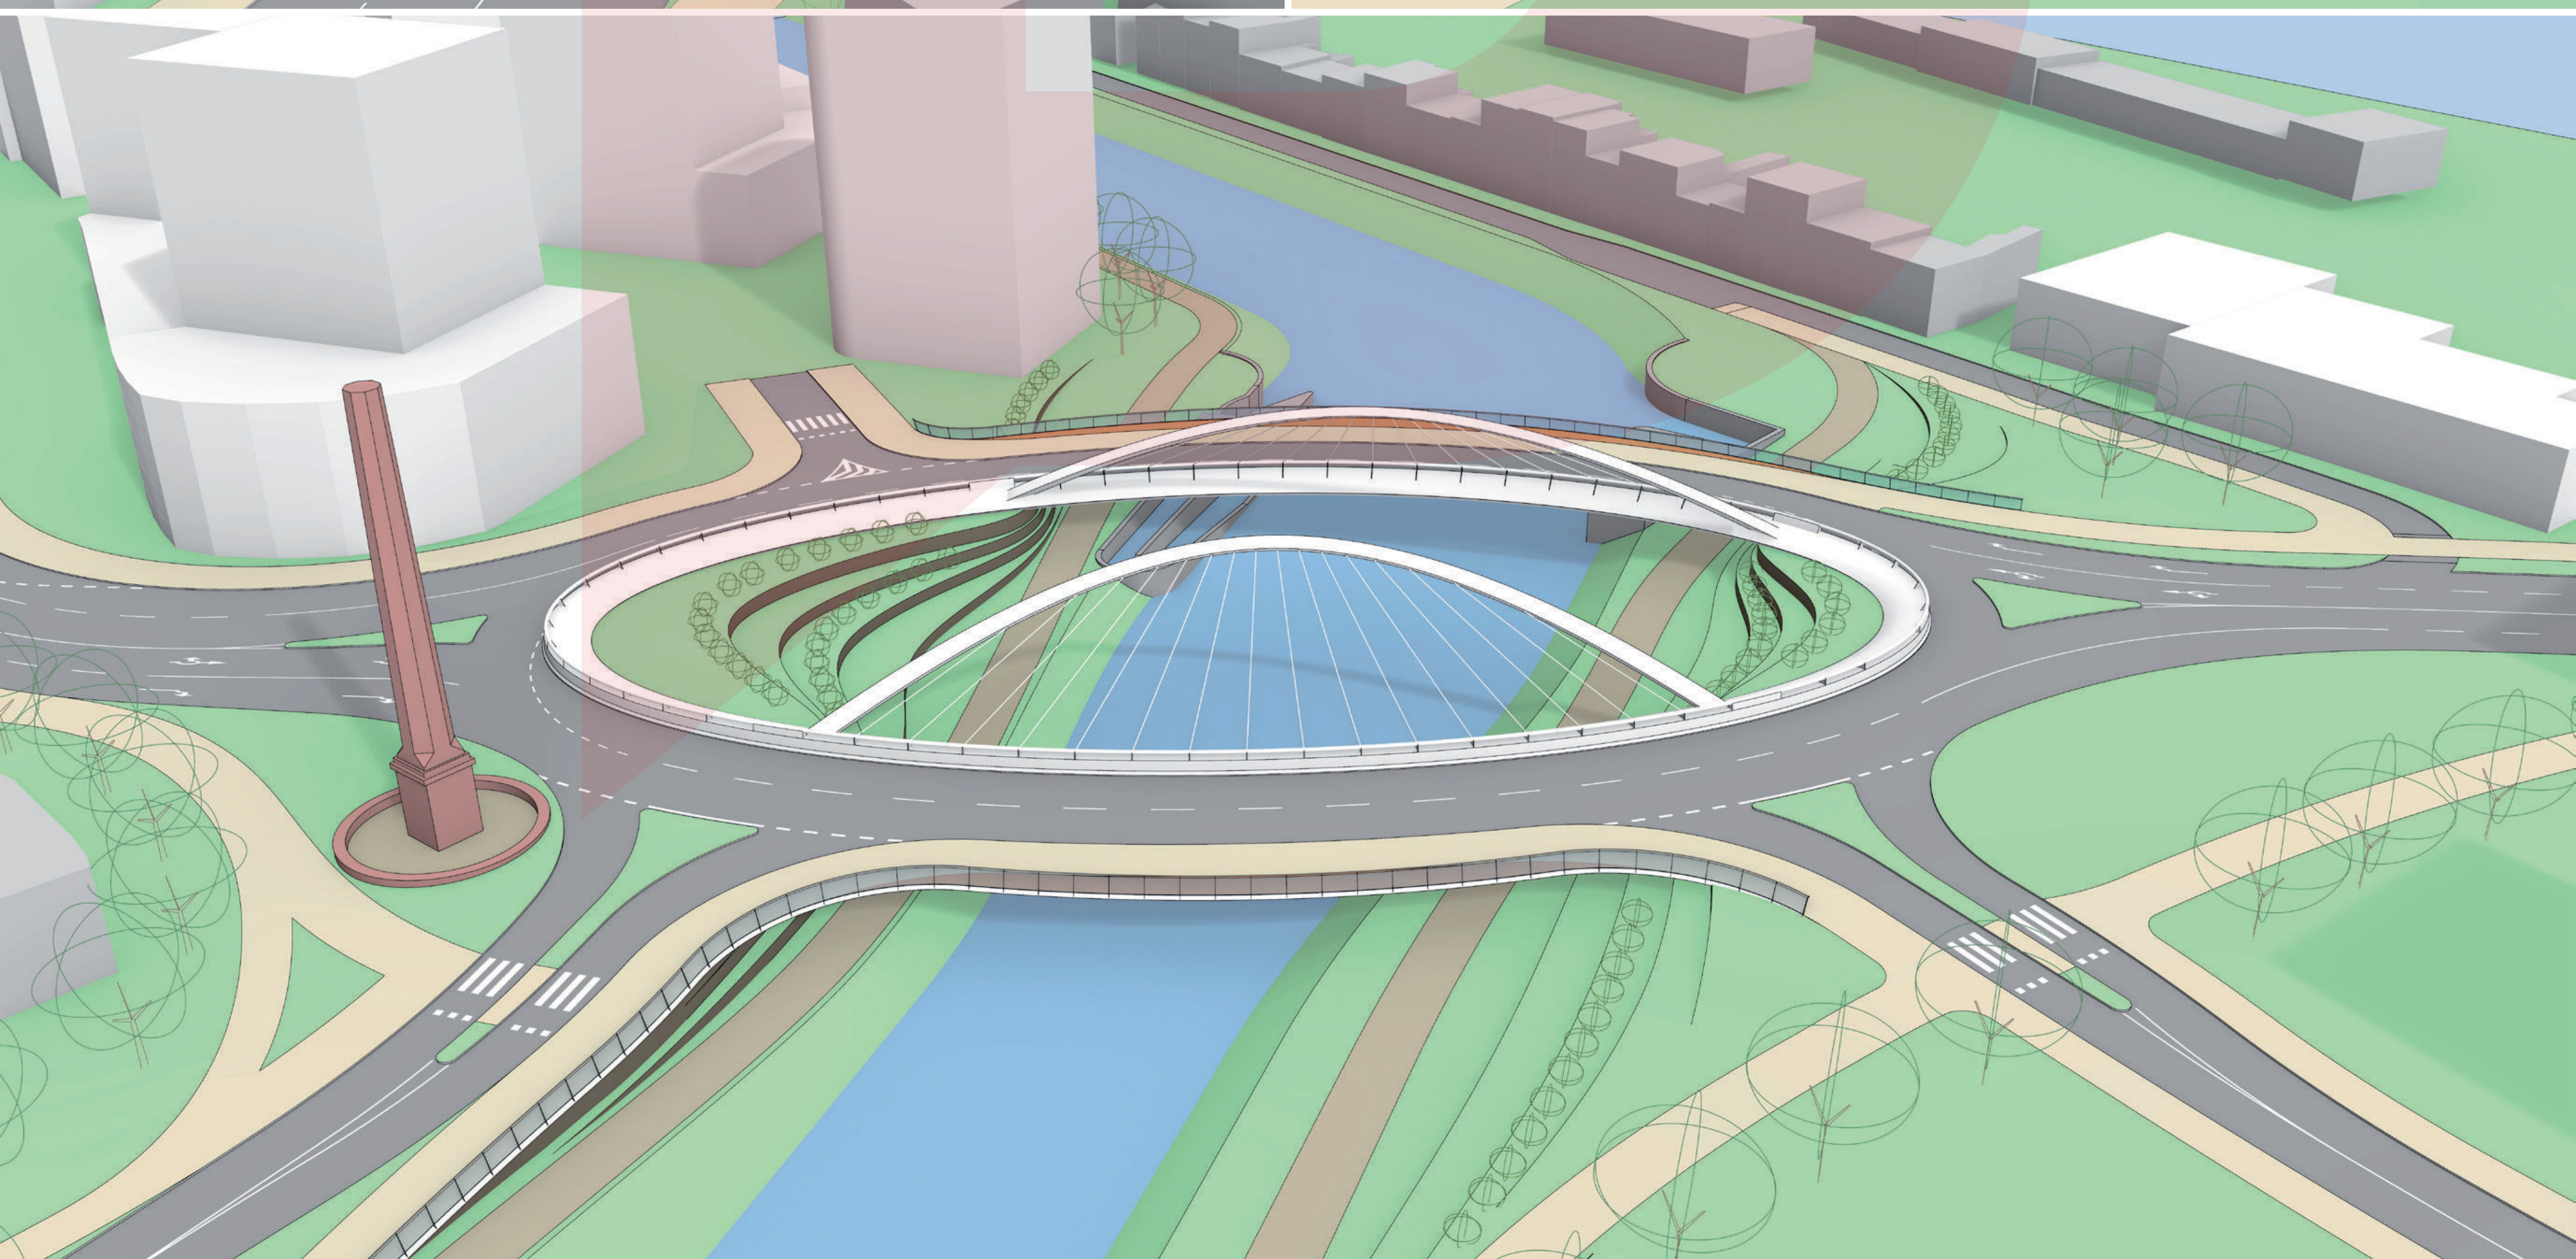


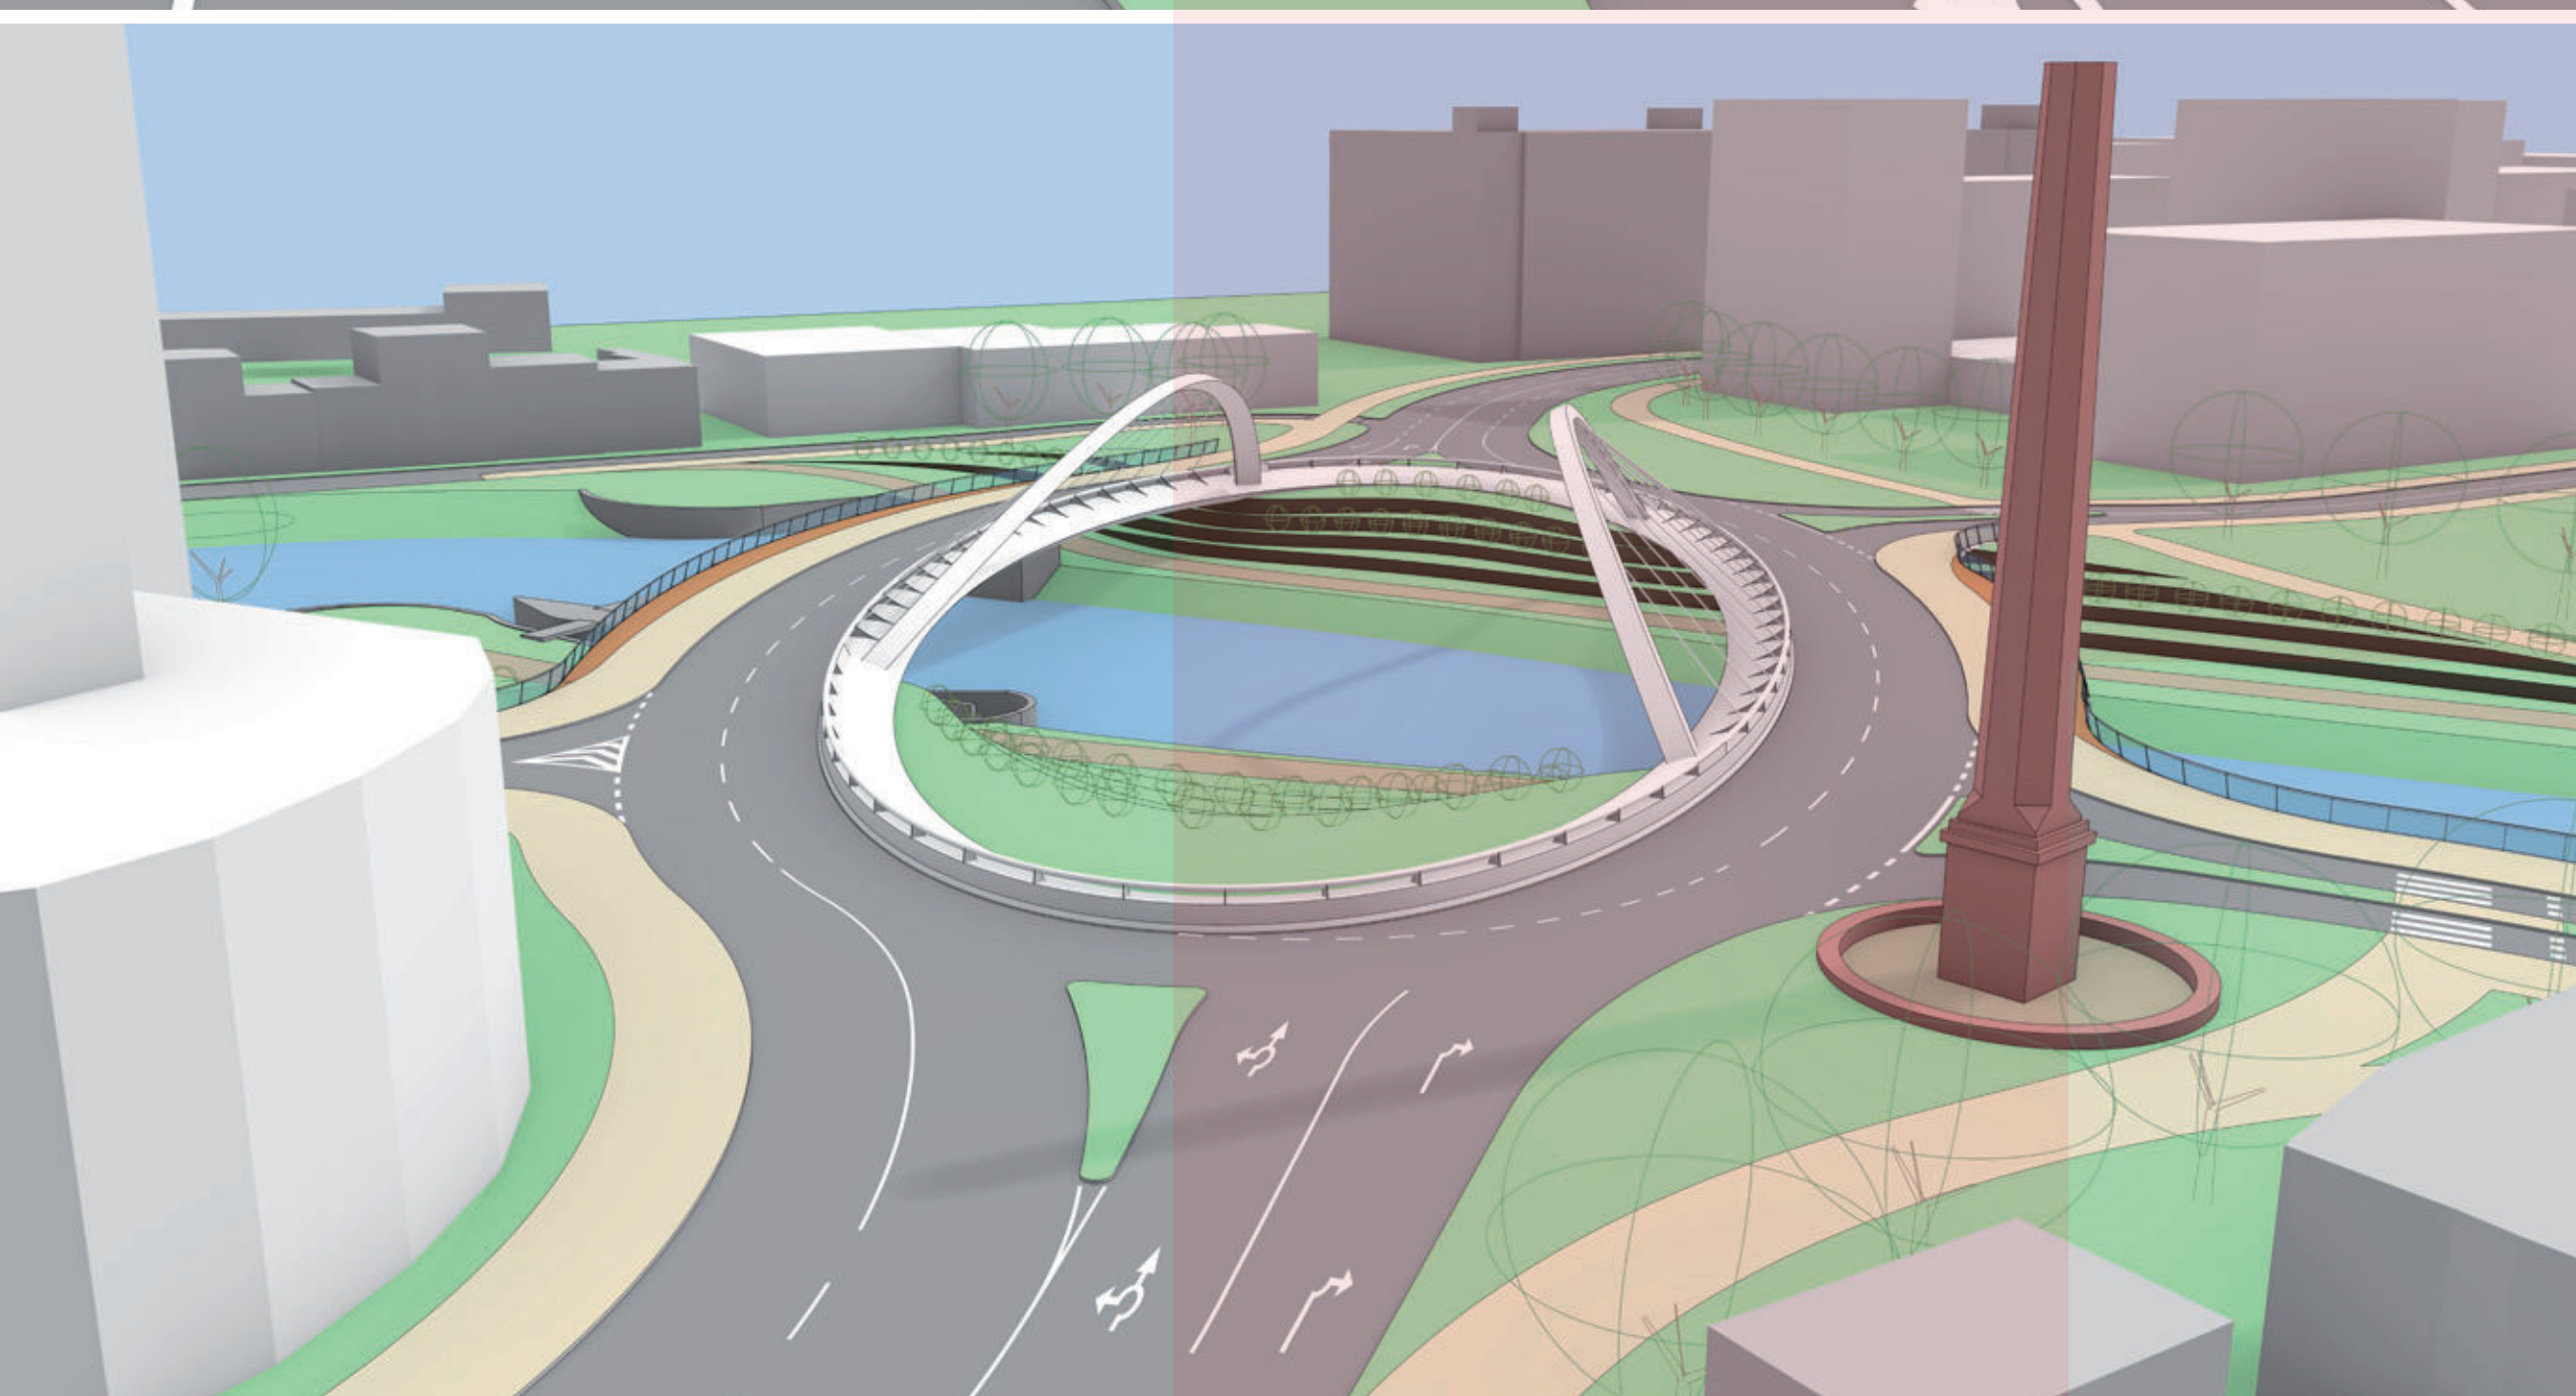


ANOTACE

Přemostění je součástí turbookružní křižovatky, která zajišťuje napojení navrhovaných komunikací a současně umožňuje napojení obslužných komunikací nových areálů i stávající zástavby. Zachovává podstatnou část areálu Briessovy sladovny včetně historického komínu a otevírá areál směrem k řece Svitavě.



Větve křižovatky vedoucí přes řeku jsou vedeny po samostatných mostech, každý je tvořen komorovým nosníkem ztuženým skloněným obloukem a vetknutým do opěr. Oddělení mostů umožňuje prosvětlení prostoru pod mosty, pohodlné napojení pěších a cyklistických komunikací a převedení inženýrských sítí.

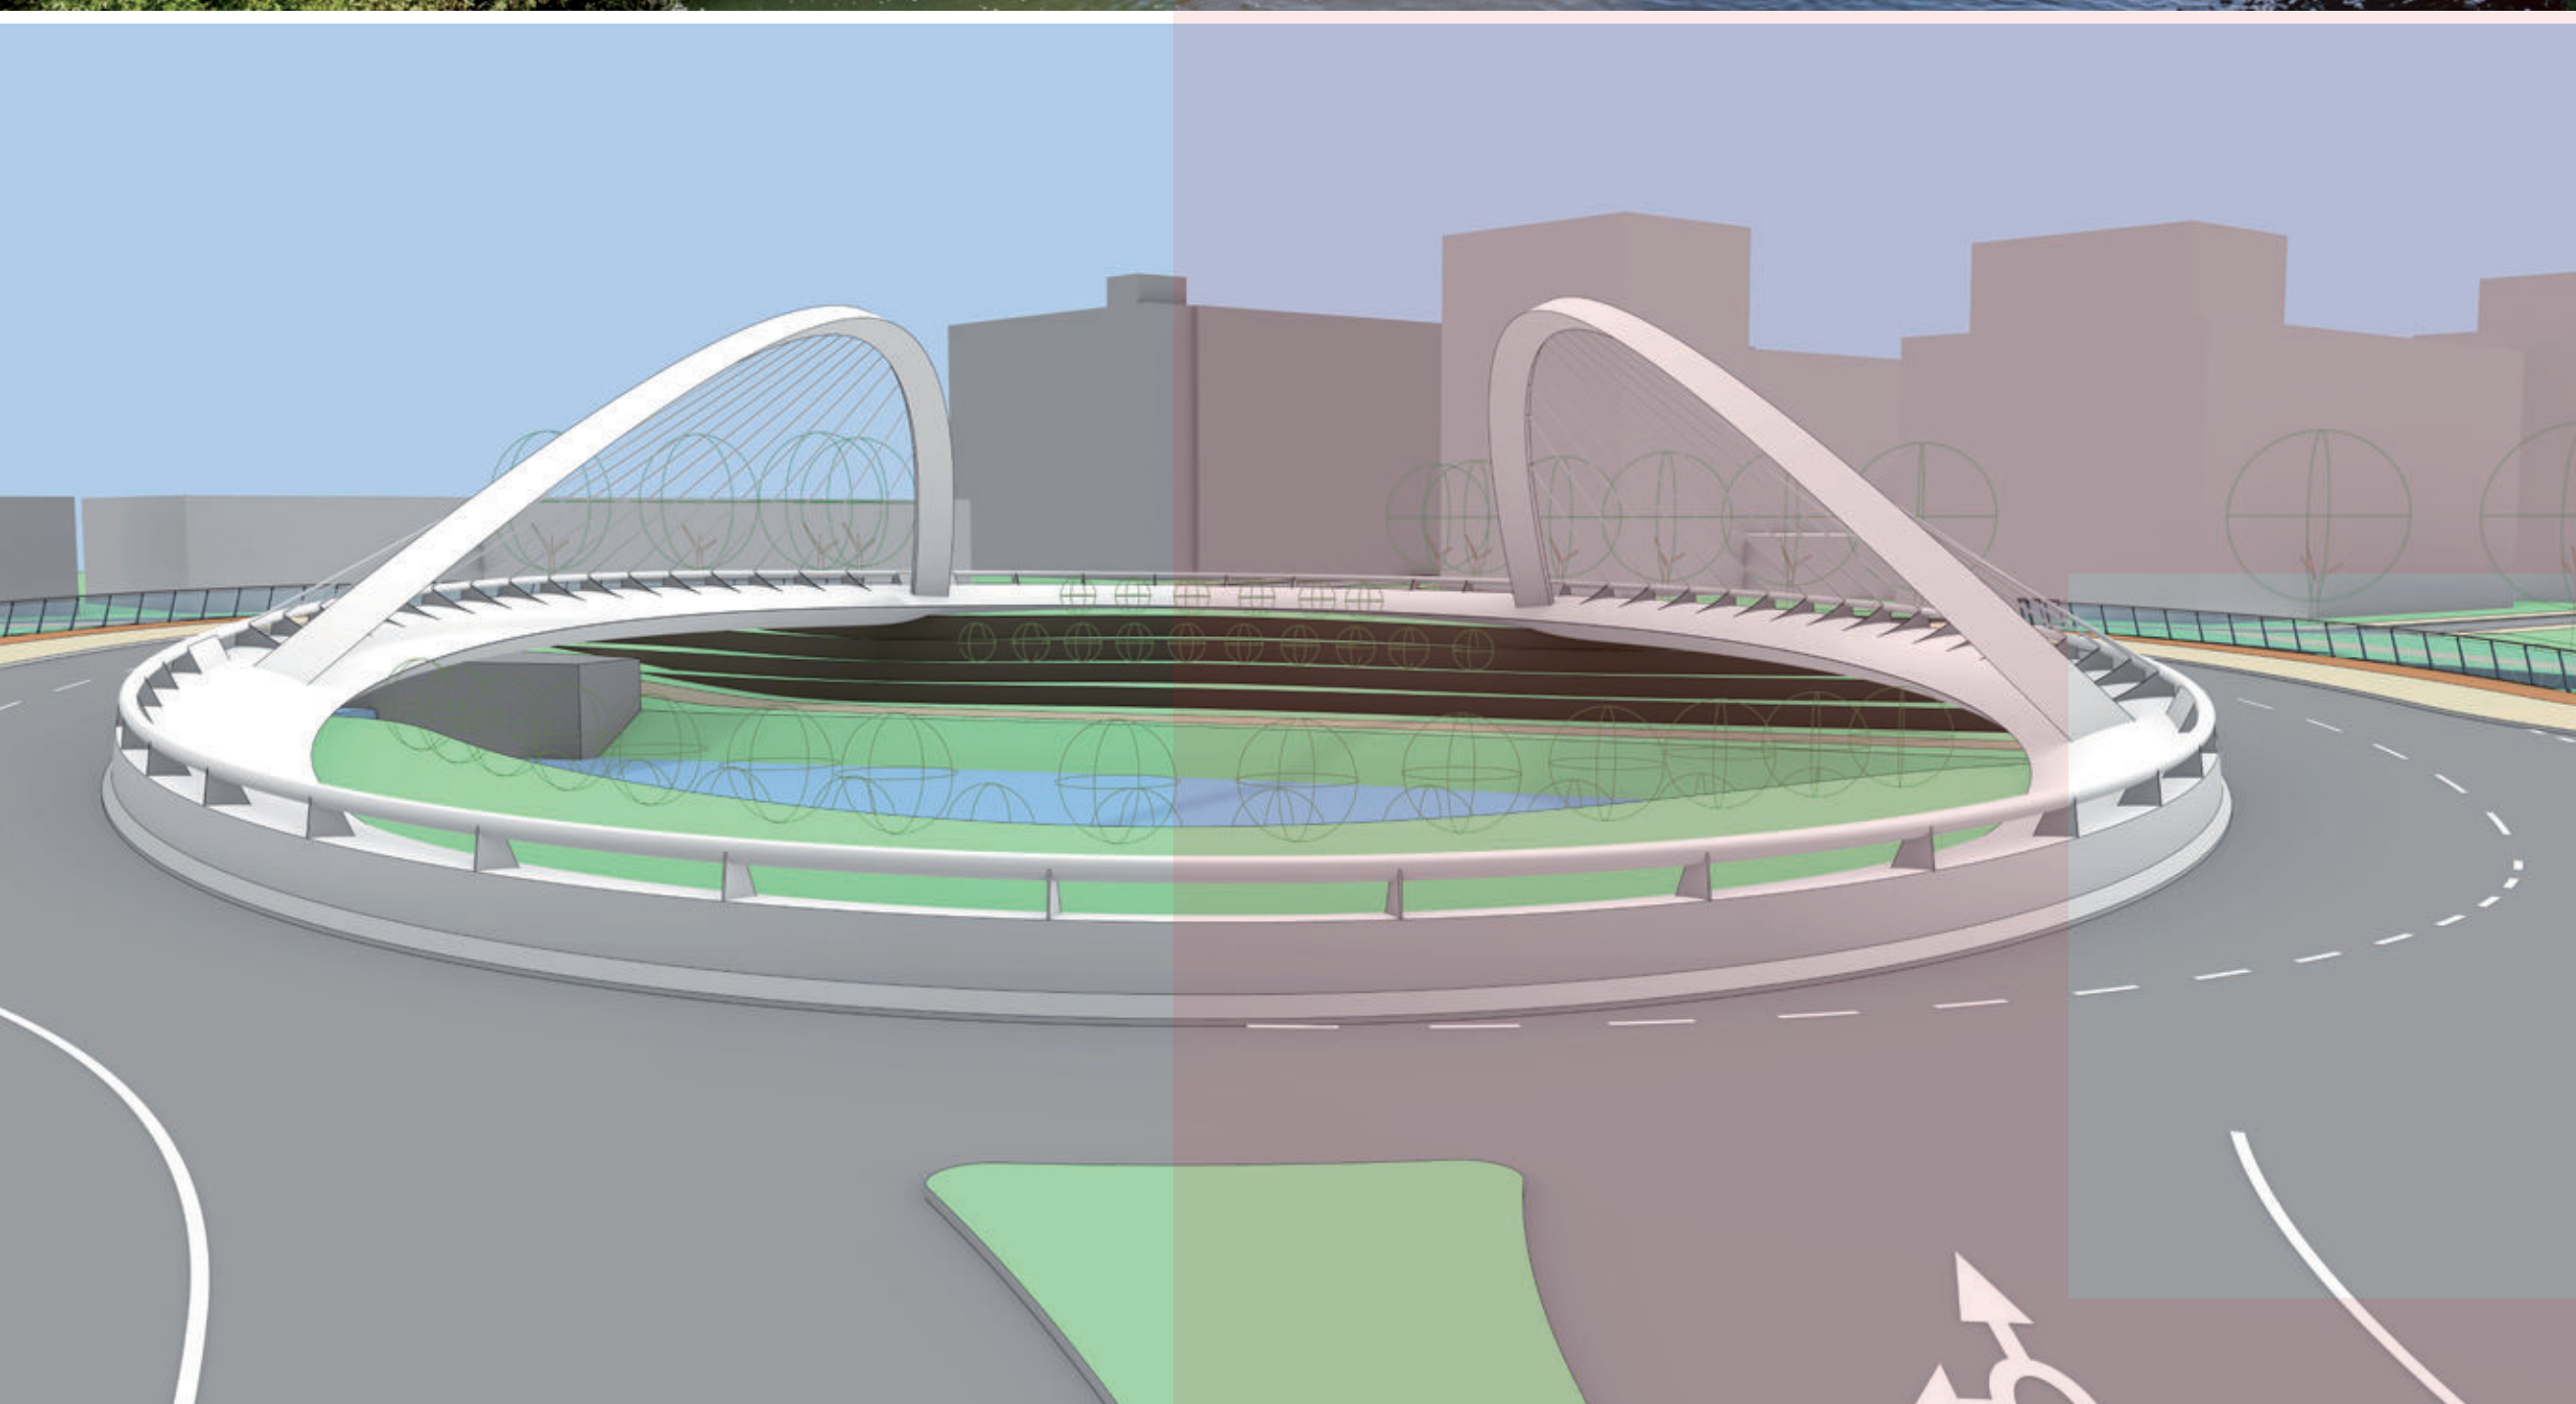


PŘÍČNÝ ŘEZ 1:150

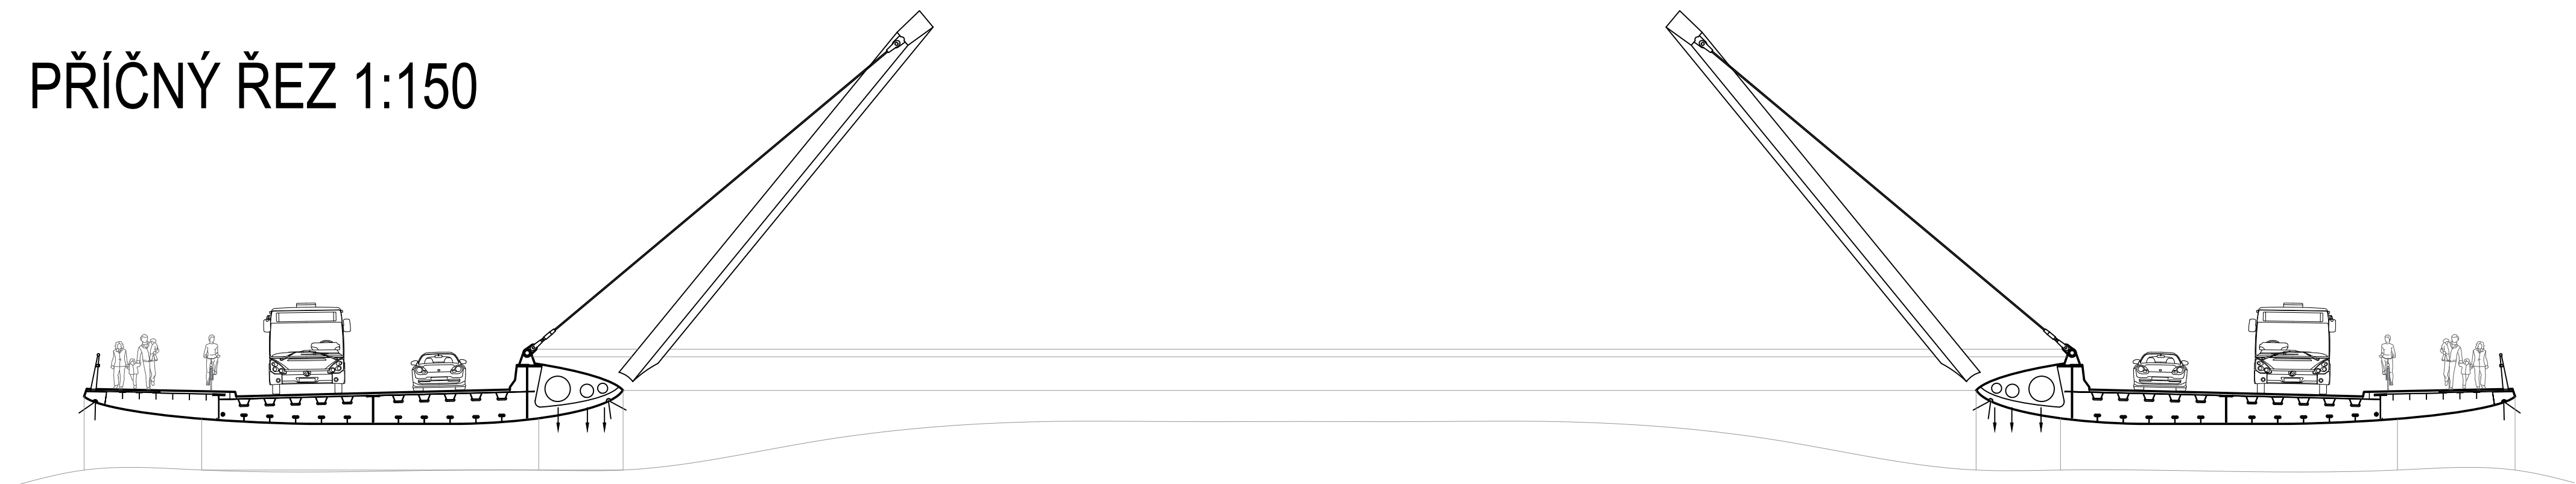


PŮDORYS
1:250

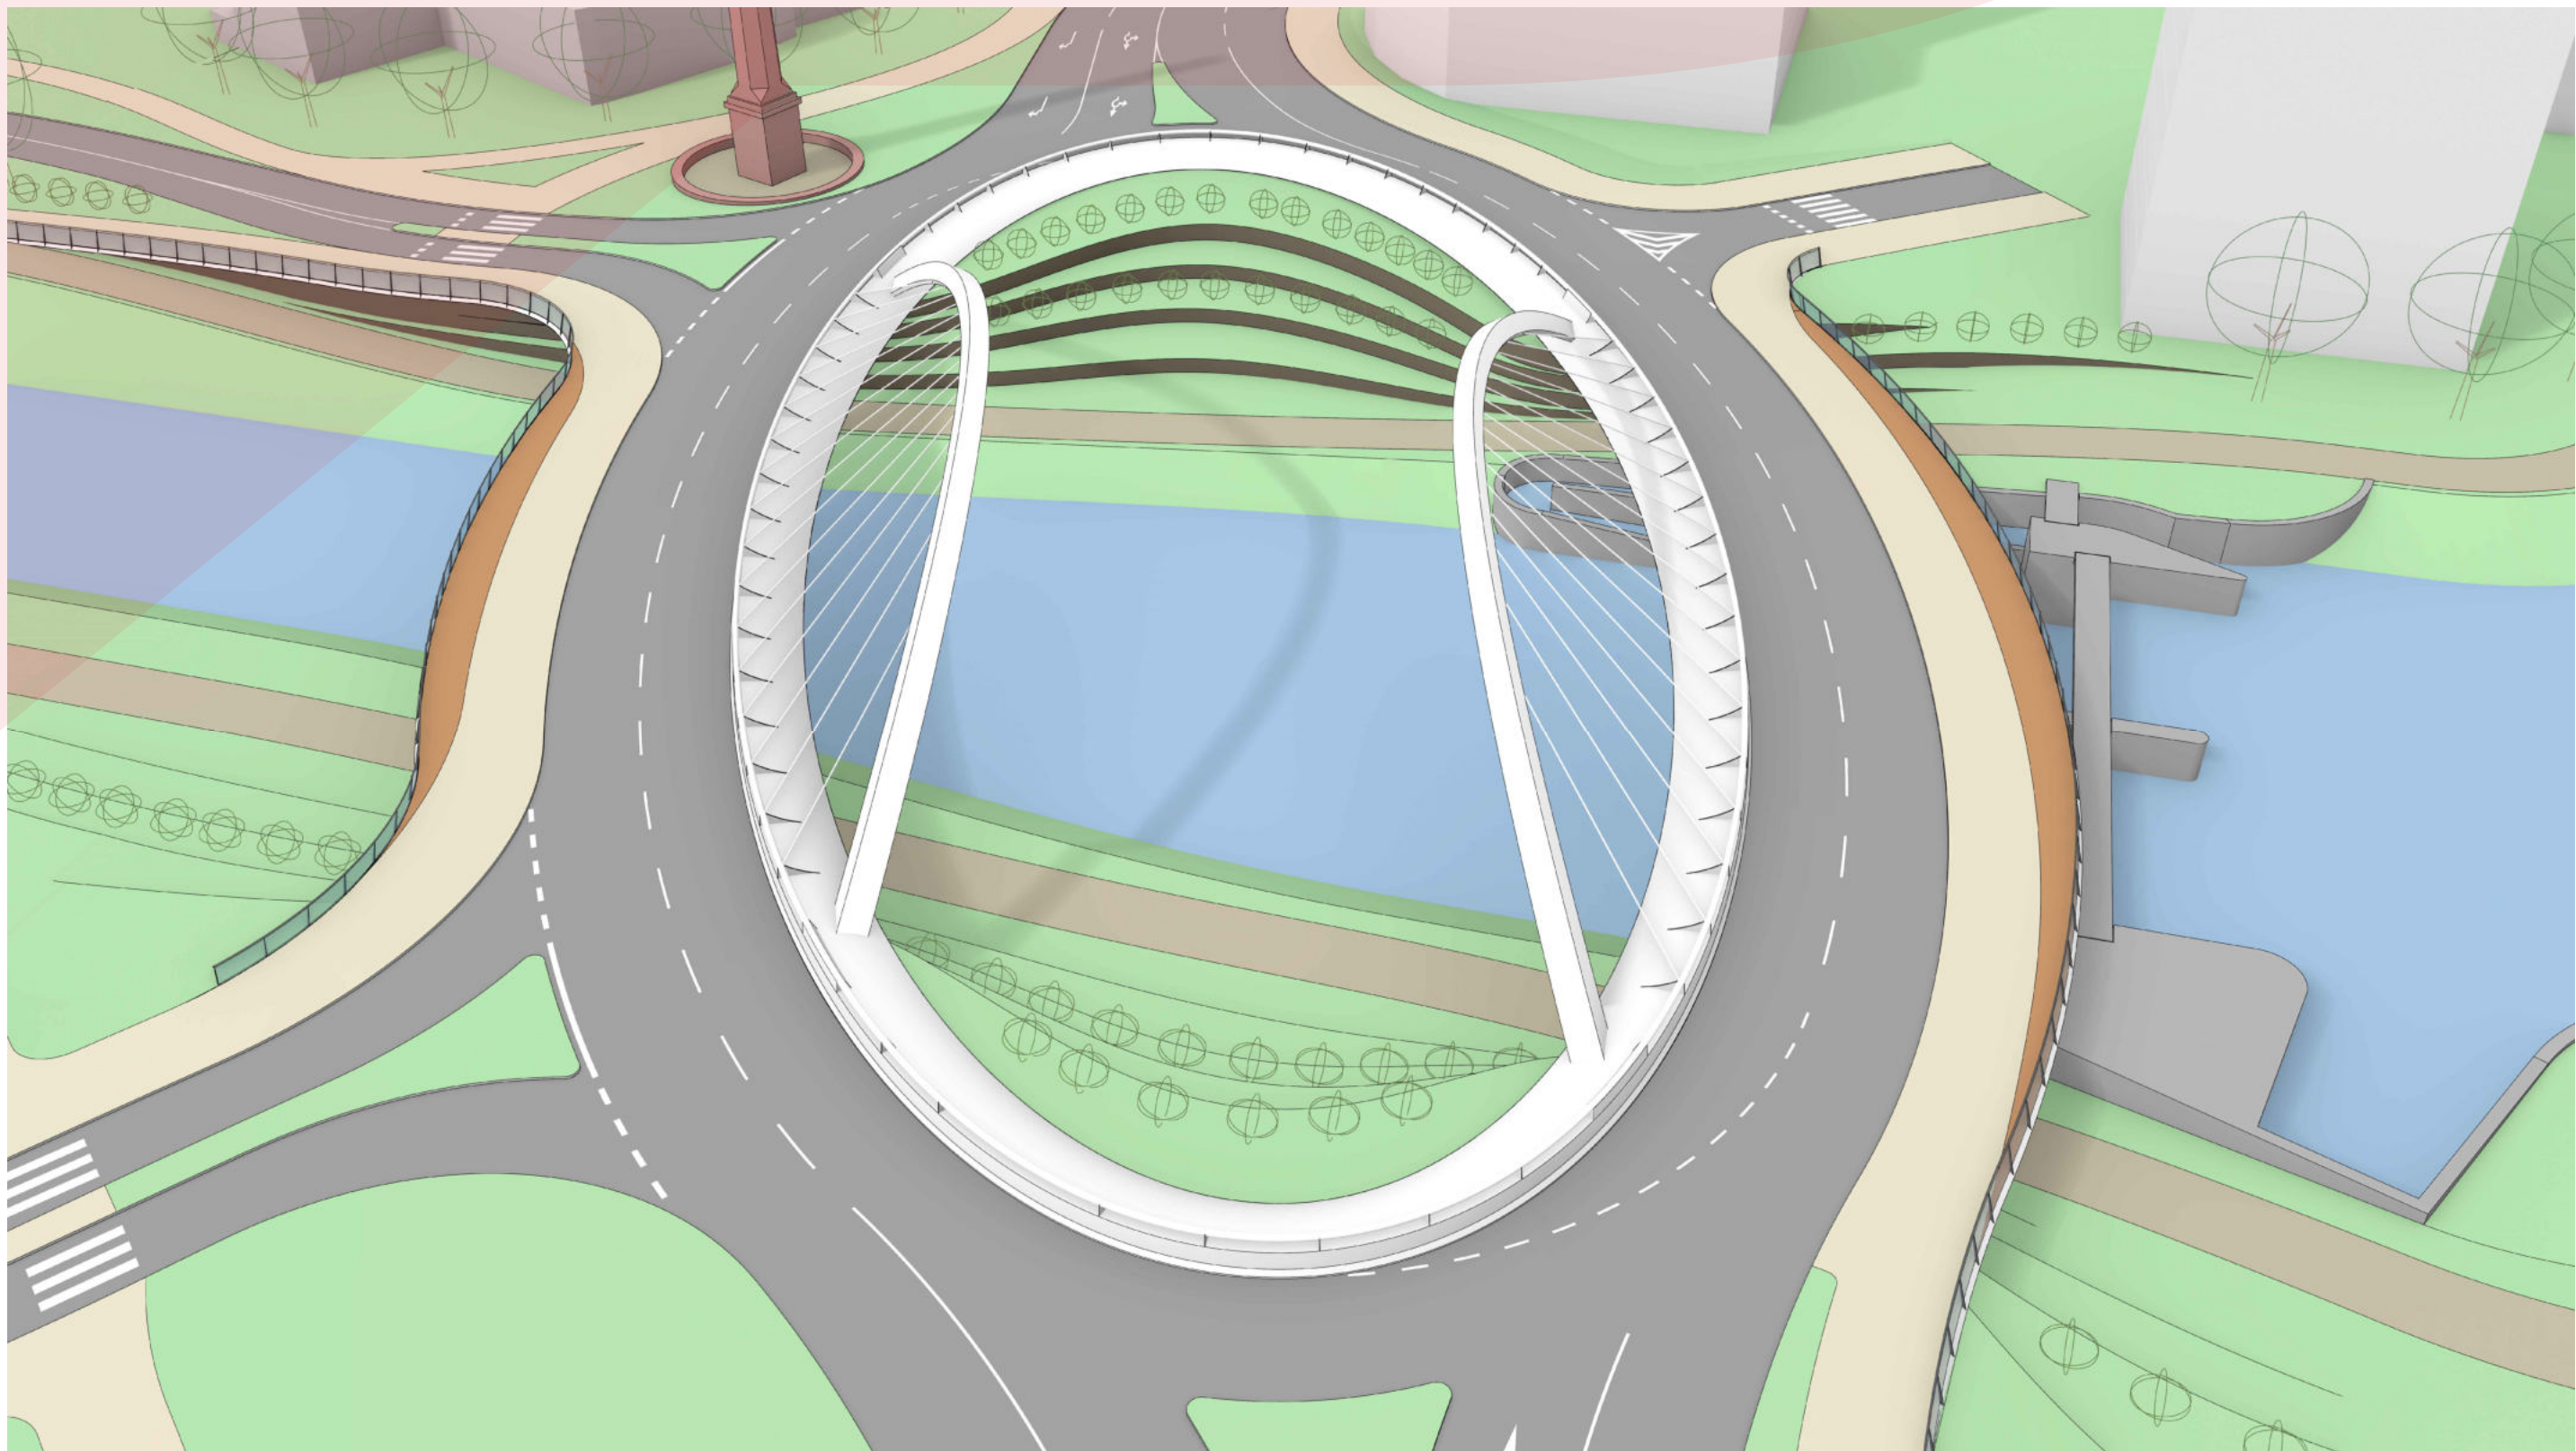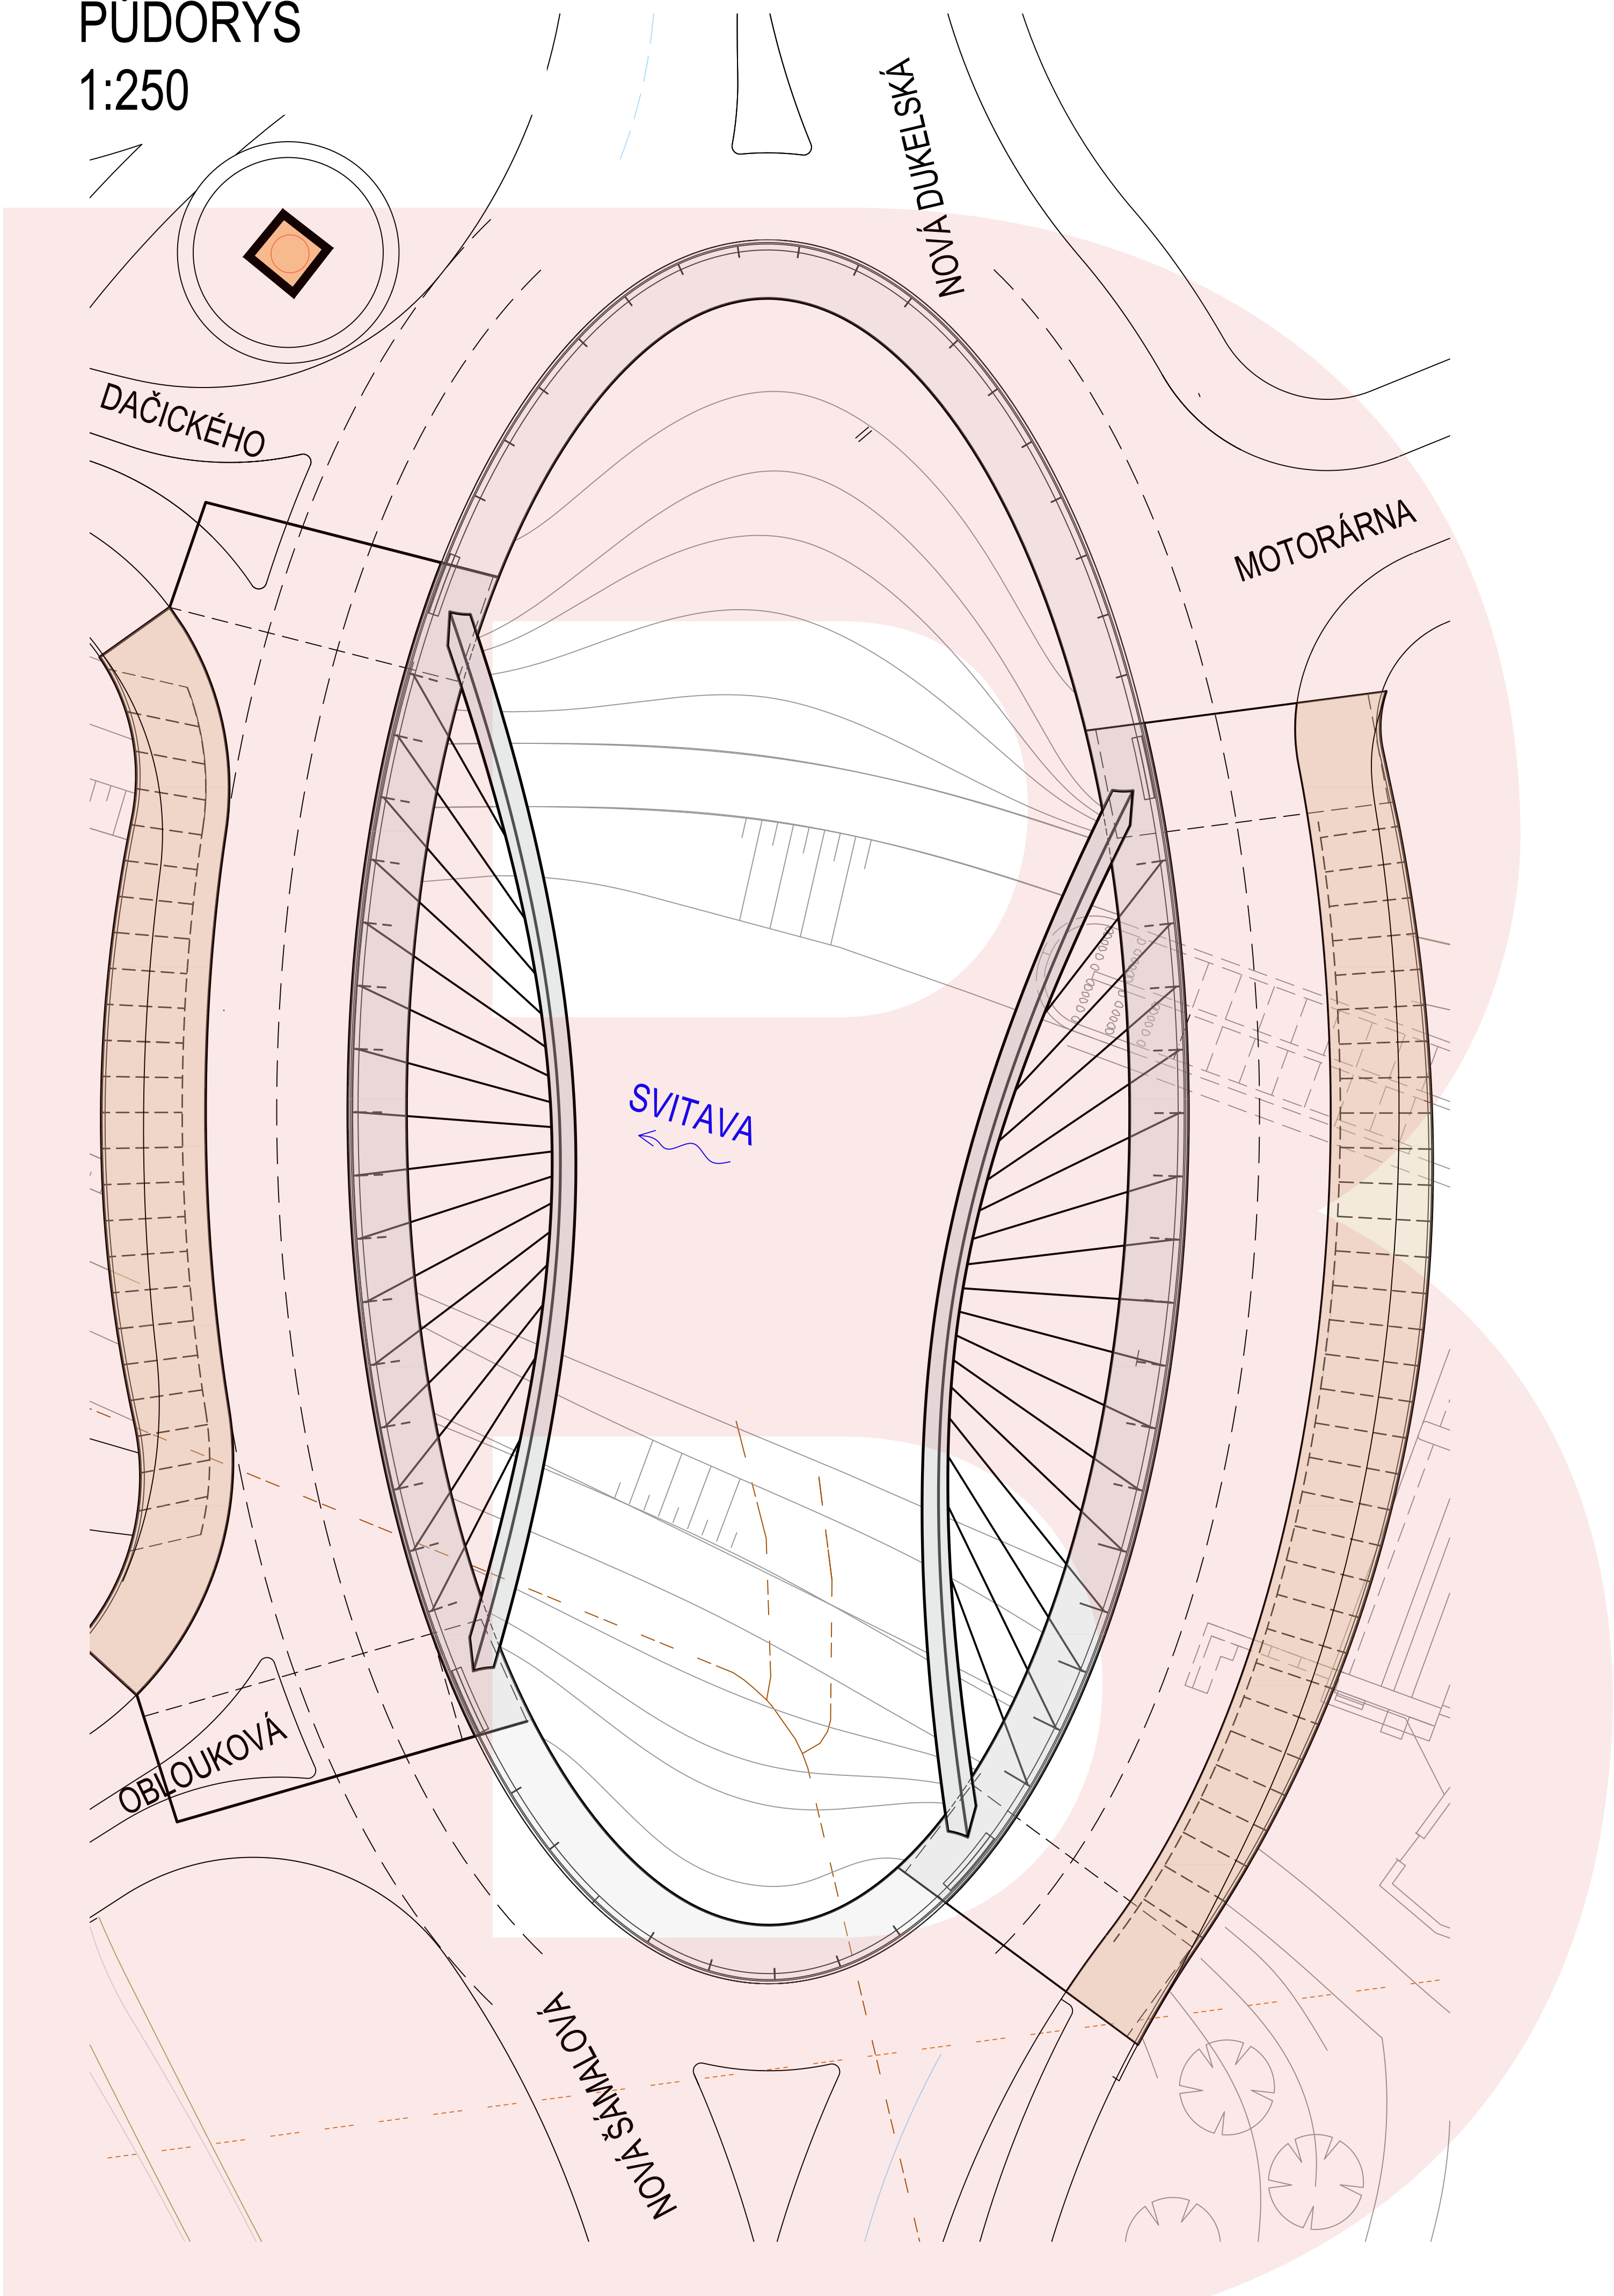

VÝCHODNÍ MOST
1:150

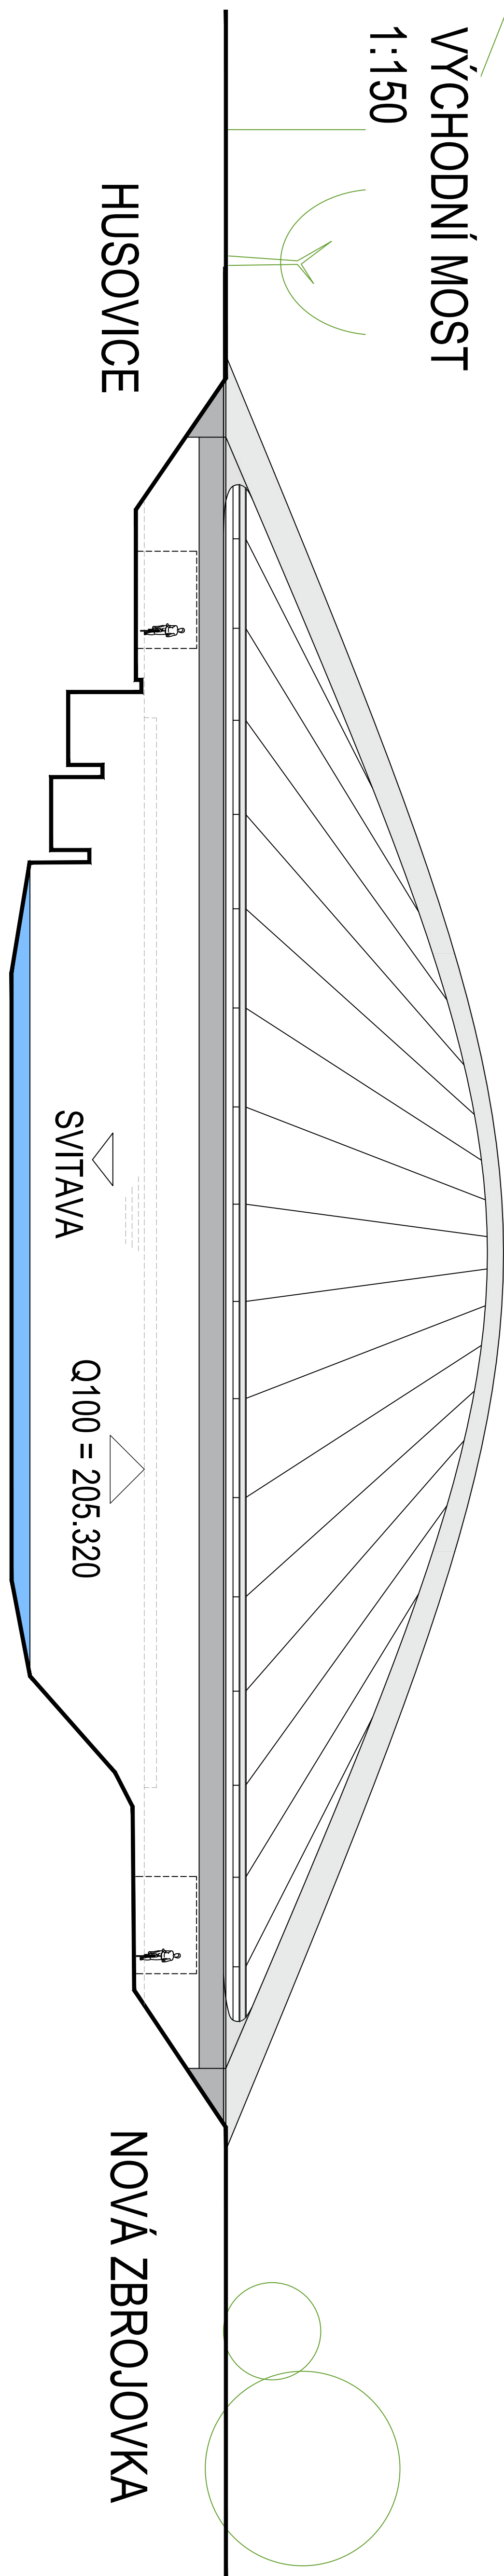

HUSOVICE

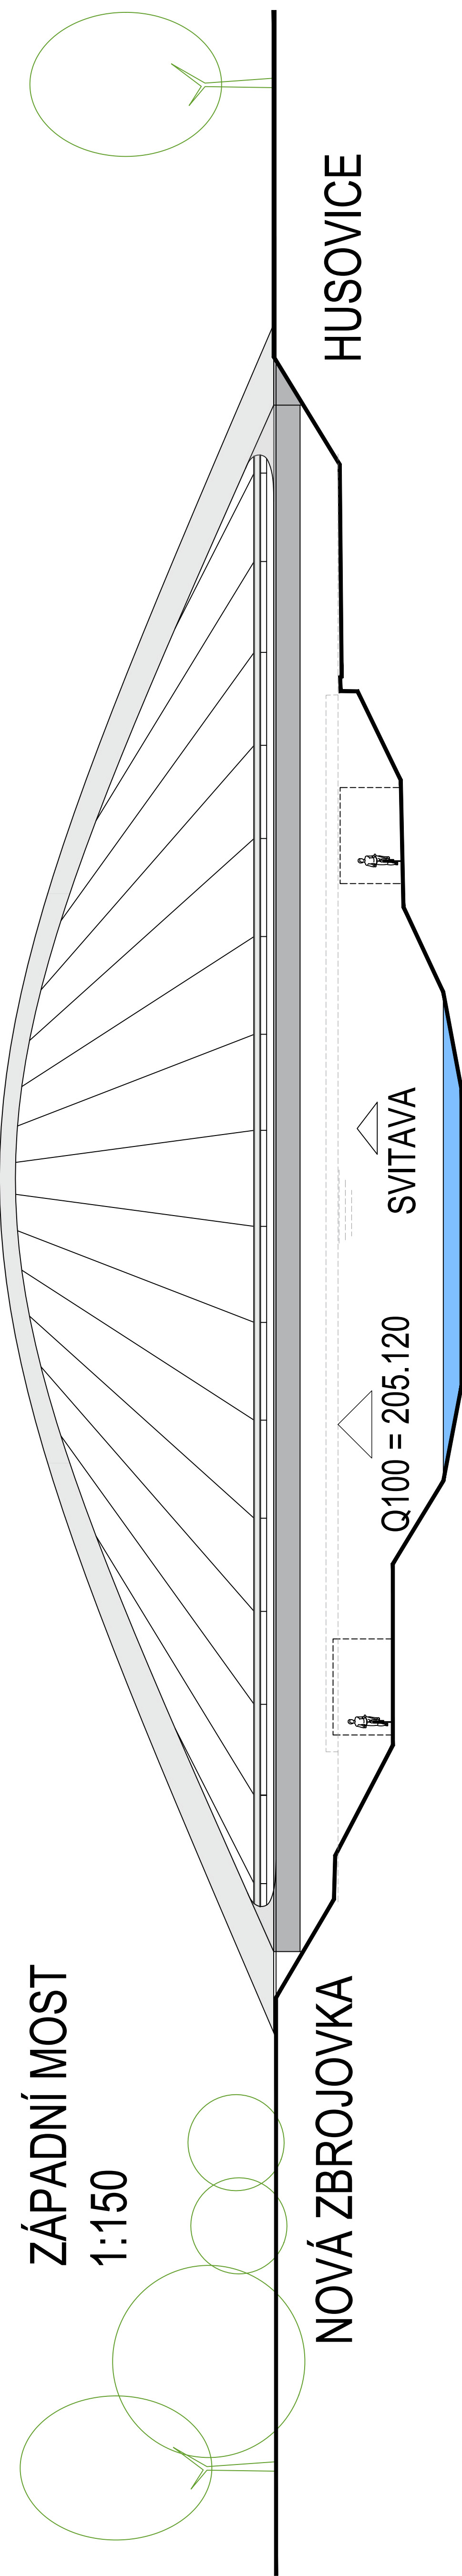


ZÁPADNÍ MOST
1:150

NOVÁ ZBROJOVKA


HUSOVICE

NOVÁ ZBROJOVKA

PODÉLNÝ ŘEZ
1:150

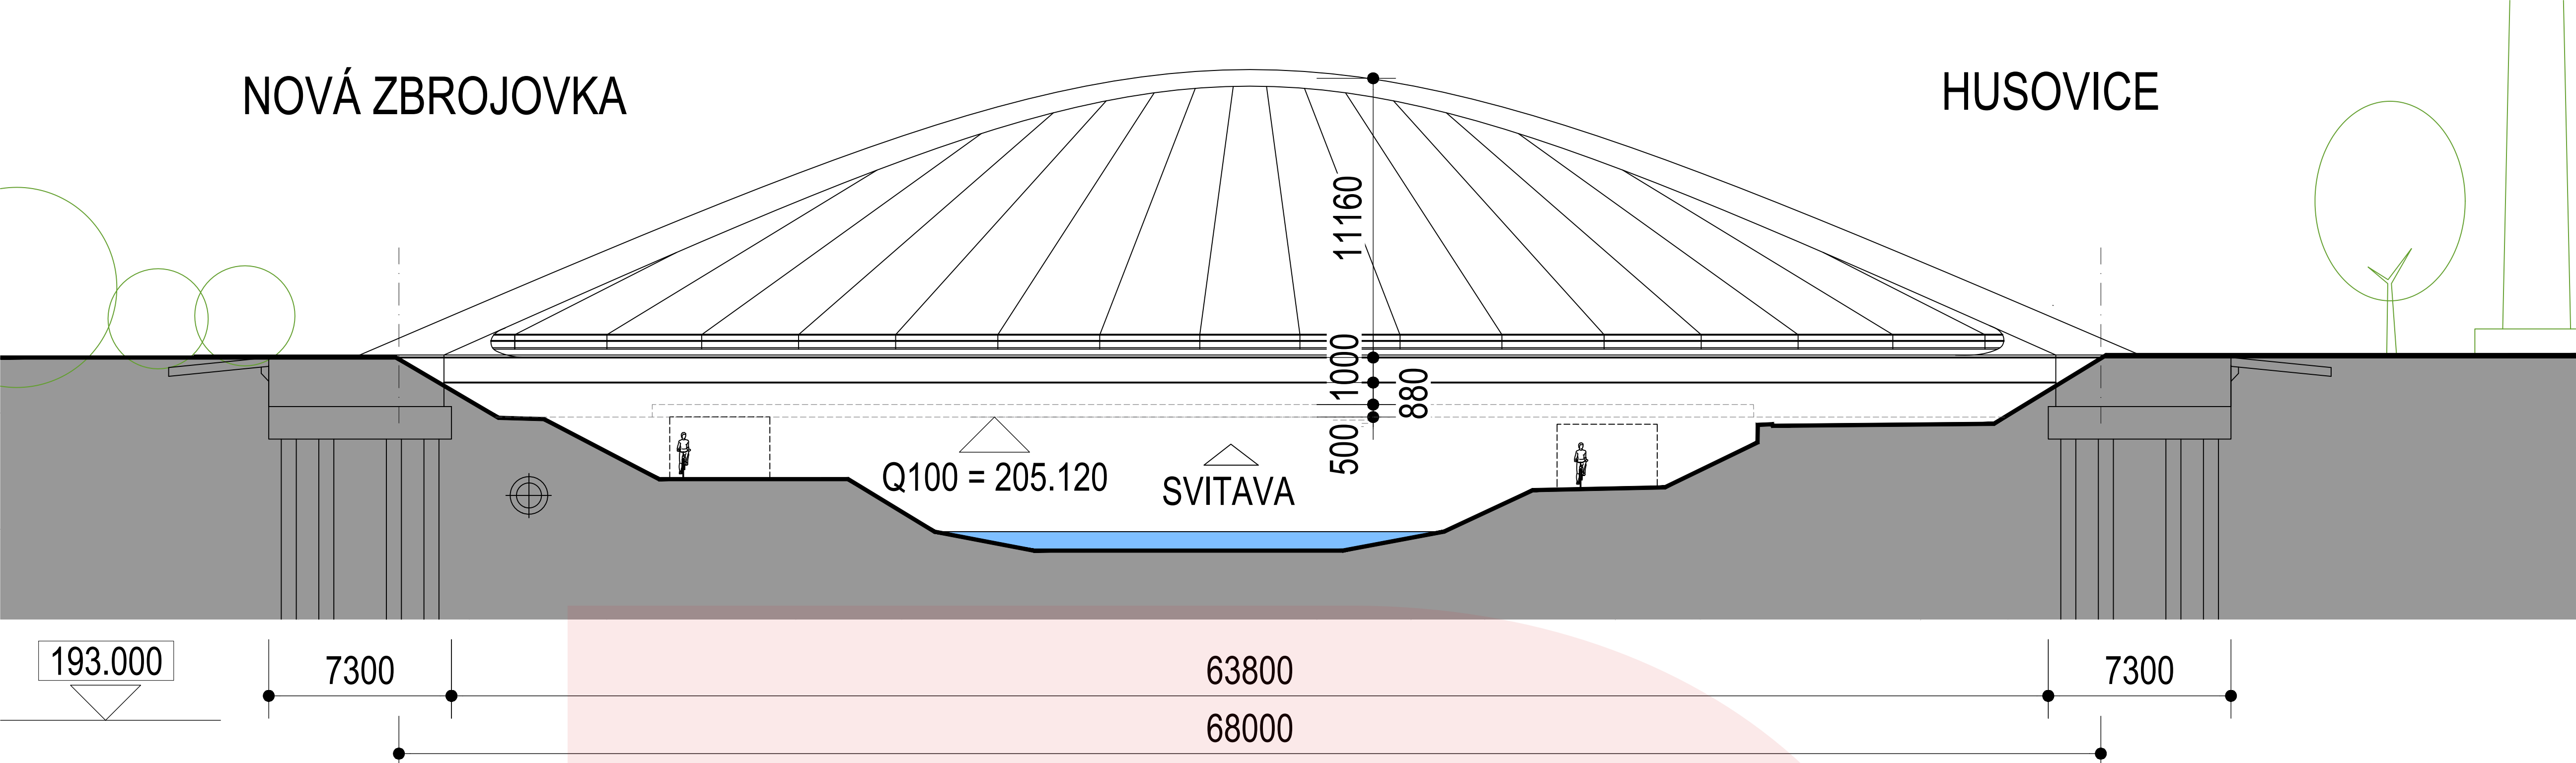

PŘÍČNÝ ŘEZ
1:50

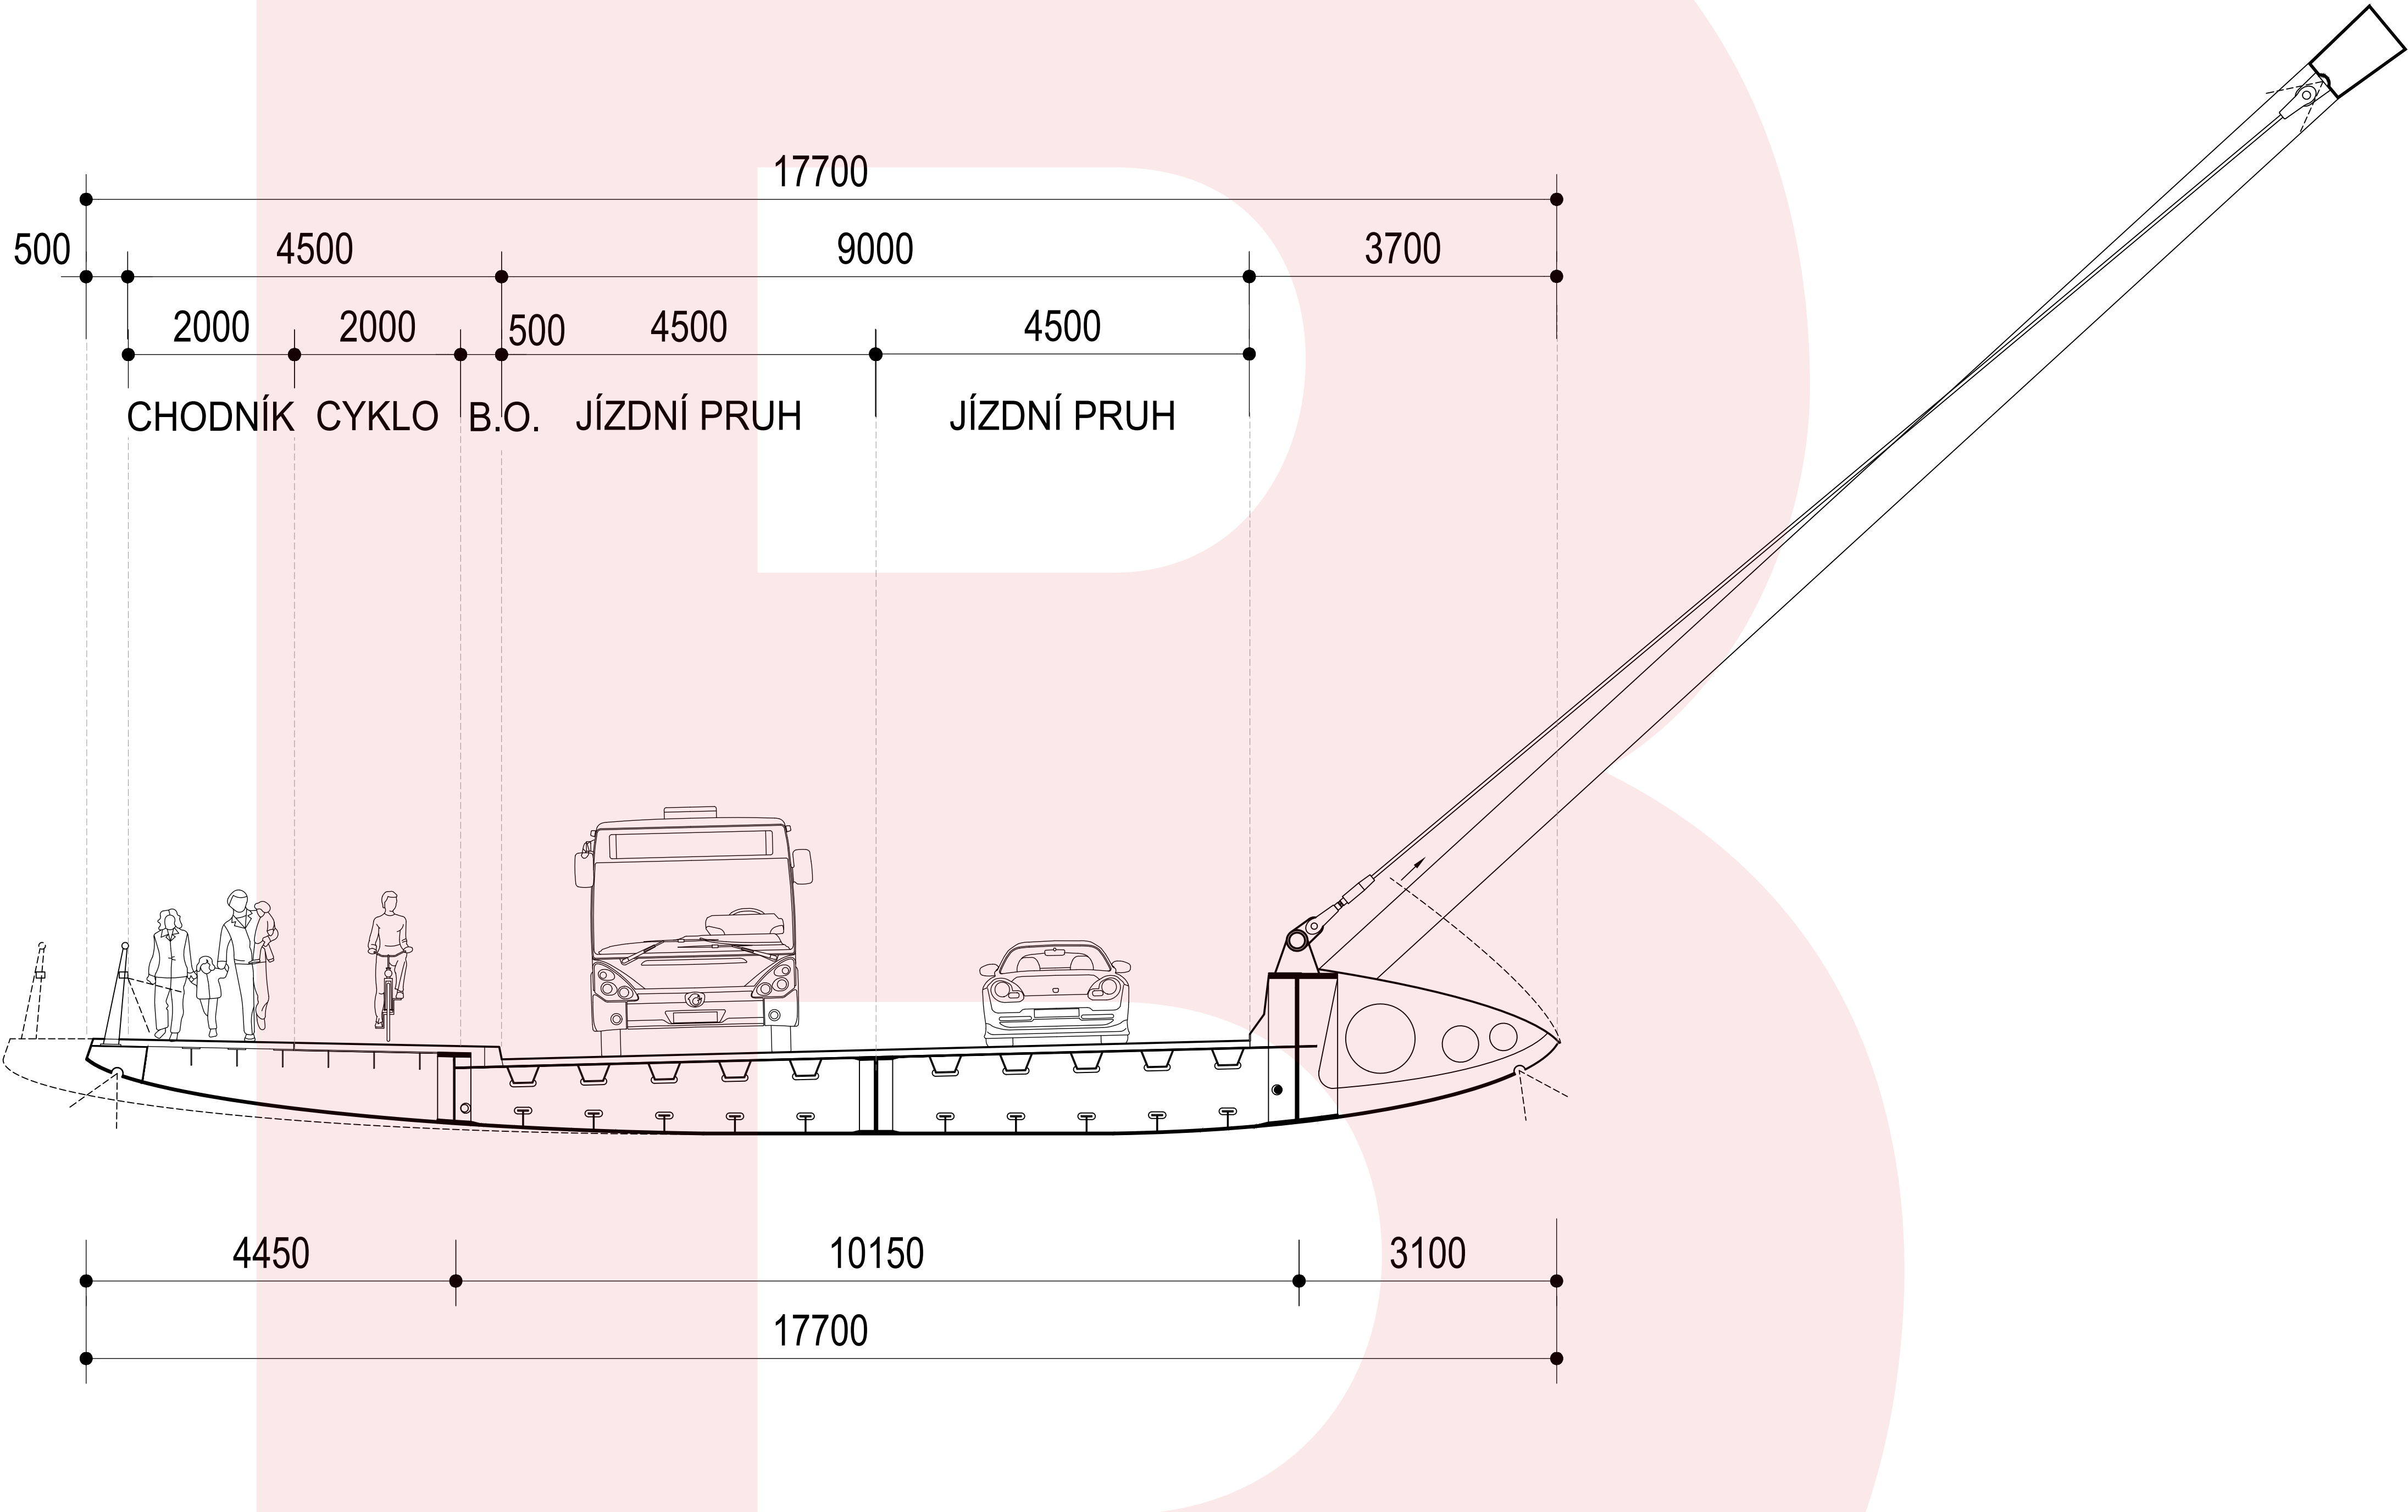

STATICKÉ SCHÉMA

