





PLÁN MÍSTA 1:5000

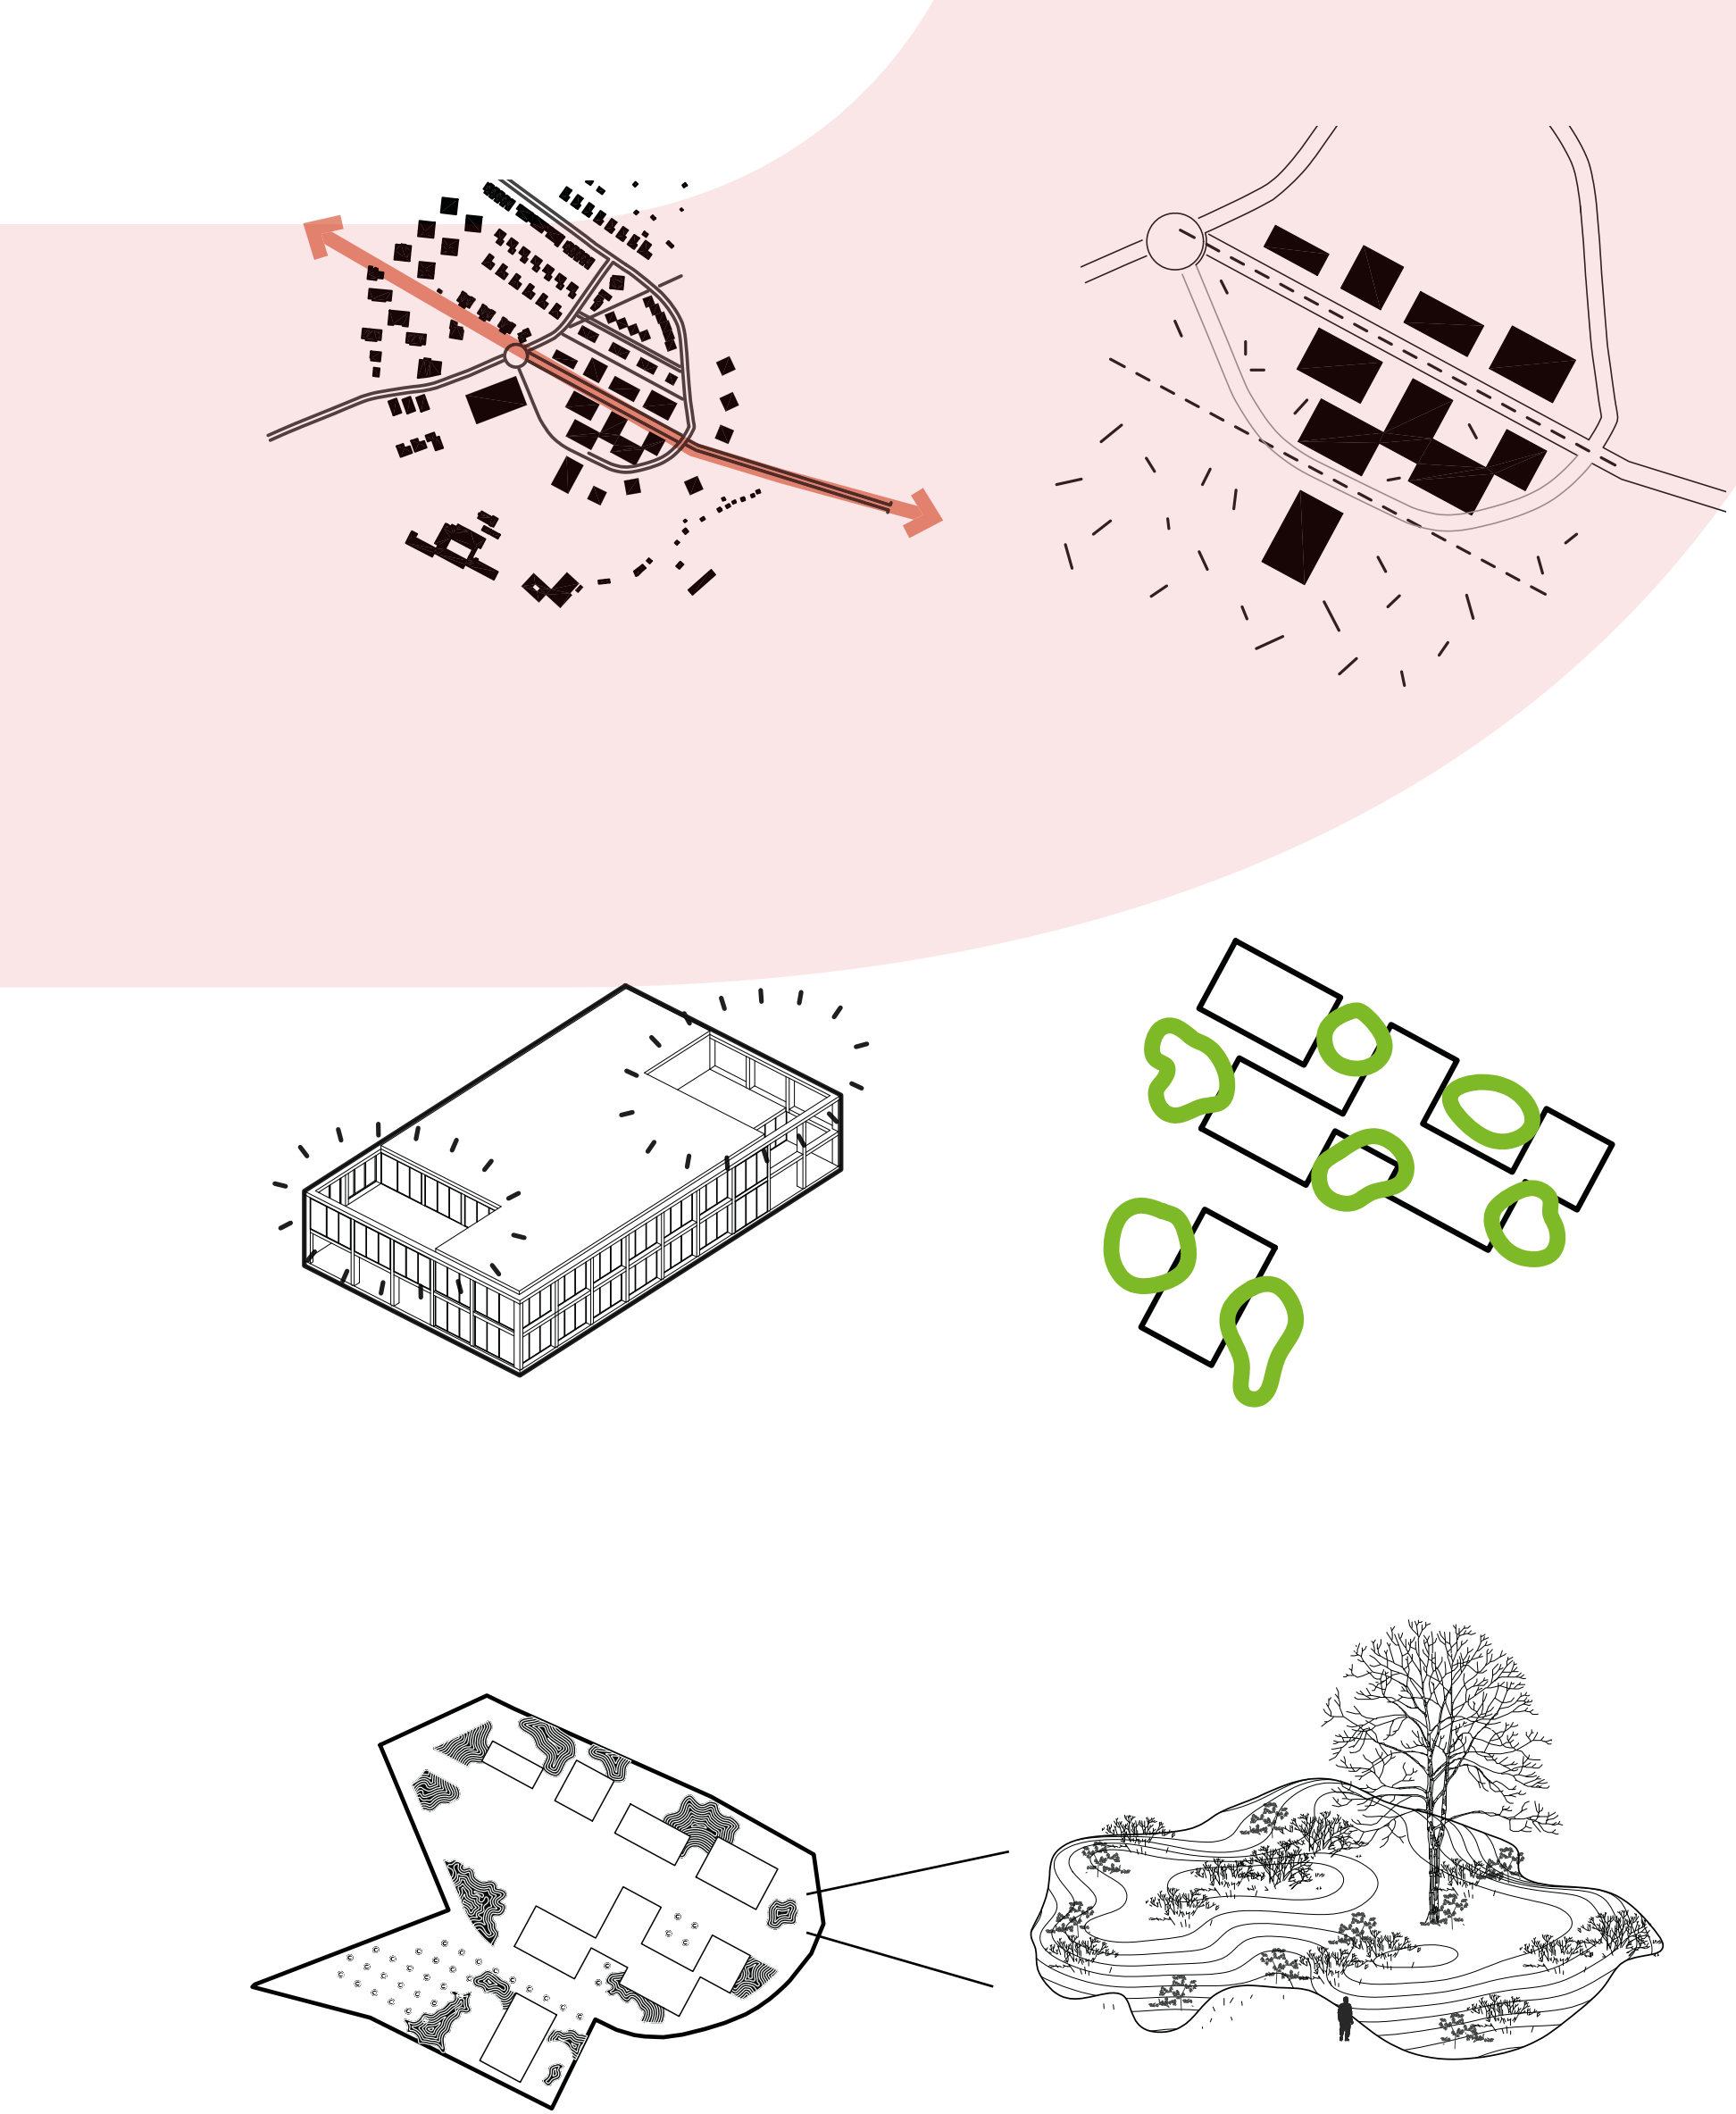



Malebná příroda s výrazně členitým terénem a rozsáhlými lesy na břehu Zaječího potoka (Sadová/Kociánka – Zaječí hora) je zcela zřejmě choulstivá na mohutná architektonická díla, která zasahují do klidu charakteristického pro dobře umístěná zahradní města.

Koncepce se zde vyhýbá viditelně masivním a jednolitým stavbám a snaží se o eliminaci nevyhnutelného vlivu člověkem vytvořených struktur jejich opatrným zasazováním do stávajícího klidného prostředí, kde je klasická definice hlavní osy nebo hlavního pohledu považována za nemožnou, až nadbytečnou, za předpokladu, že jakýkoliv nahodilý přístup do jinak tradiční krajiny je stejně důležitý.

Odstranění tranzitní dopravy z ulic mezi školou a školkou dále přispívá k vizuálnímu splnutí zamýšlené zástavby s přírodou.

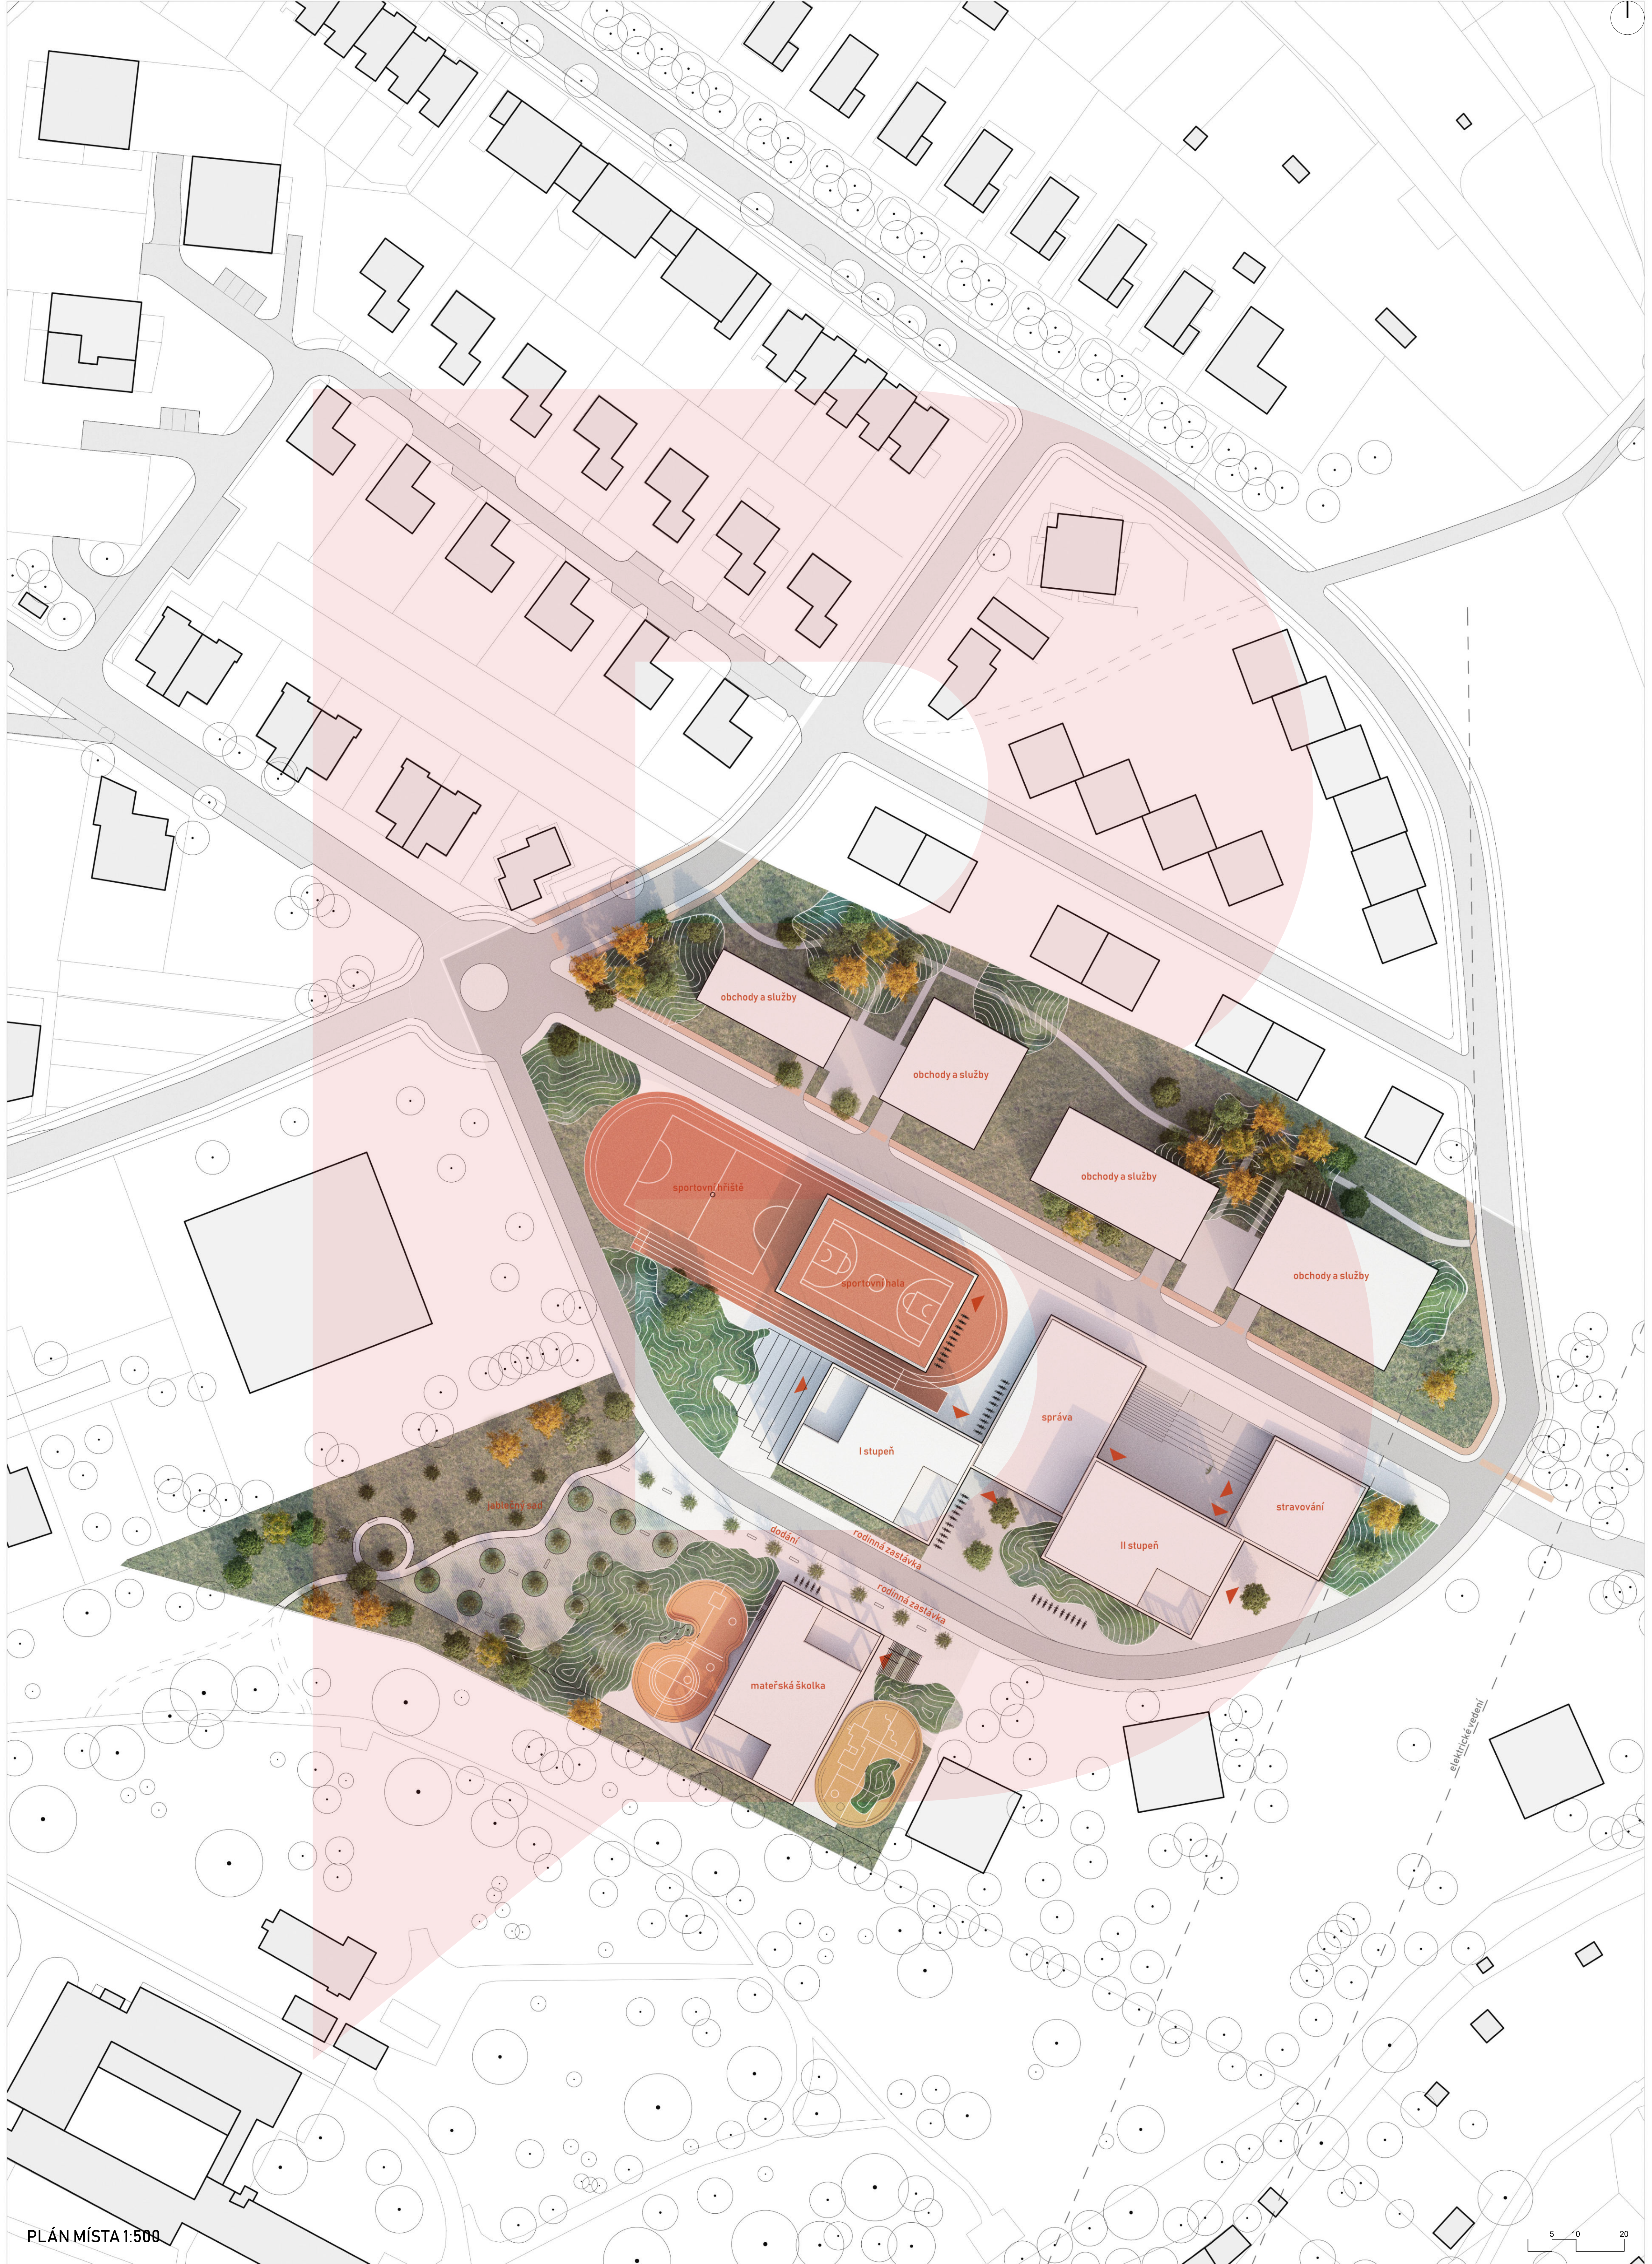


PLÁN MÍSTO 1:500

 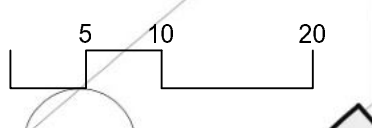

PATRO 5 1:250

501	I Terasa*	114.7
502	I Schodiště	16.4
503	I Ukld a sklady	9.4
504	I WC žáci	30.1
505	I WC učitelé	3.6
506	I Školní družina	78.1
507	I Školní družina	17.2
508	I Vestibul	101.8
509	I Terasa*	114.7
510	I Schodiště	16.4
511	I Školní družina	78.0
512	I Školní družina	78.8
513	I Školní družina	17.2
Celkem		447.0


I - I. stupeň, II - II. stupeň, V - vedení, S - společný/veřejný
*Terasa není zahrnuta do celkové plochy

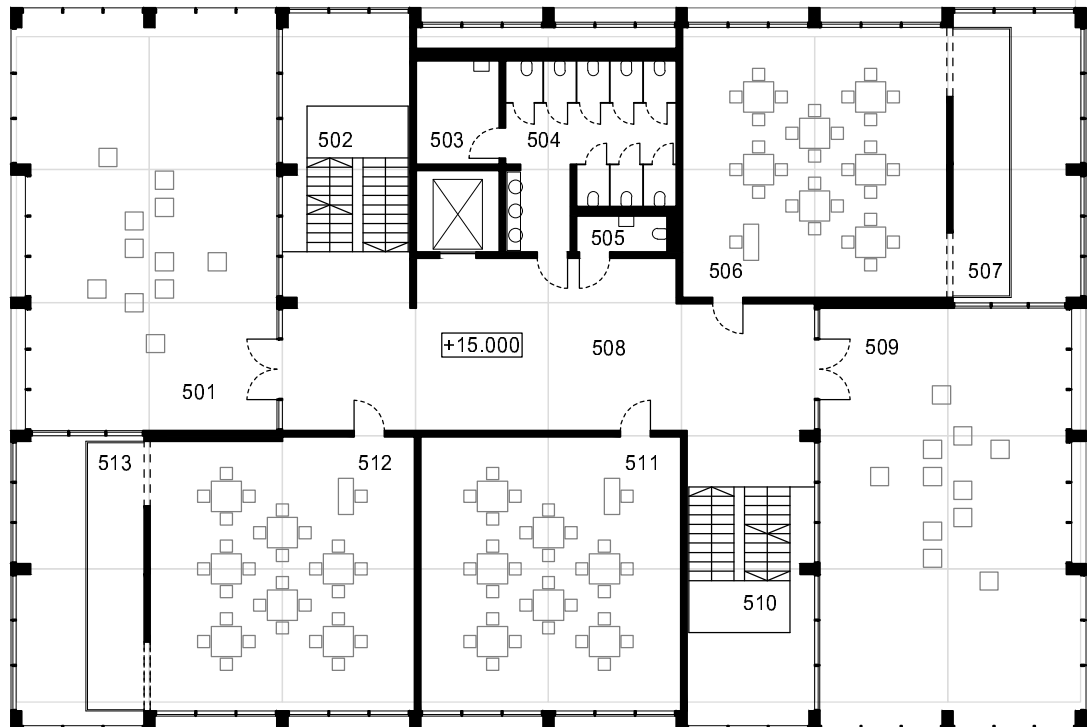

PATRO 4 1:250

401	I Učebny	76.3	416	II Učebna pro cizí jazyky	84.2
402	I Učebny	17.1	417	II WC učitelé	3.6
403	I Schodiště	16.7	418	II WC žáci	30.1
404	I Ukld a sklady	9.4	419	II Ukld a sklady	9.4
405	I WC žáci	30.1	420	II Schodiště	17.5
406	I WC učitelé	3.6	421	II Učebna pro fyziku	19.5
407	I Učebny	79.4	422	II Učebna pro fyziku	69.1
408	I Učebny	17.5	423	II Učebna pro fyziku	23.4
409	I Vestibul	92.3	424	II Vestibul	91.4
410	I Učebny	76.3	425	II Terasa*	122.8
411	I Učebny	17.1	426	II Učebna přírodních věd	85.1
412	I Schodiště	16.7	427	II Schodiště	17.5
413	I Učebny	78.0	428	II Učebna pro chemie	19.5
414	I Učebny	79.4	429	II Učebna pro chemie	69.1
415	I Učebny	17.5	430	II Učebna pro chemie	23.4
			Celkem		1190.3

I - I. stupeň, II - II. stupeň, V - vedení, S - společný/veřejný
*Terasa není zahrnuta do celkové plochy

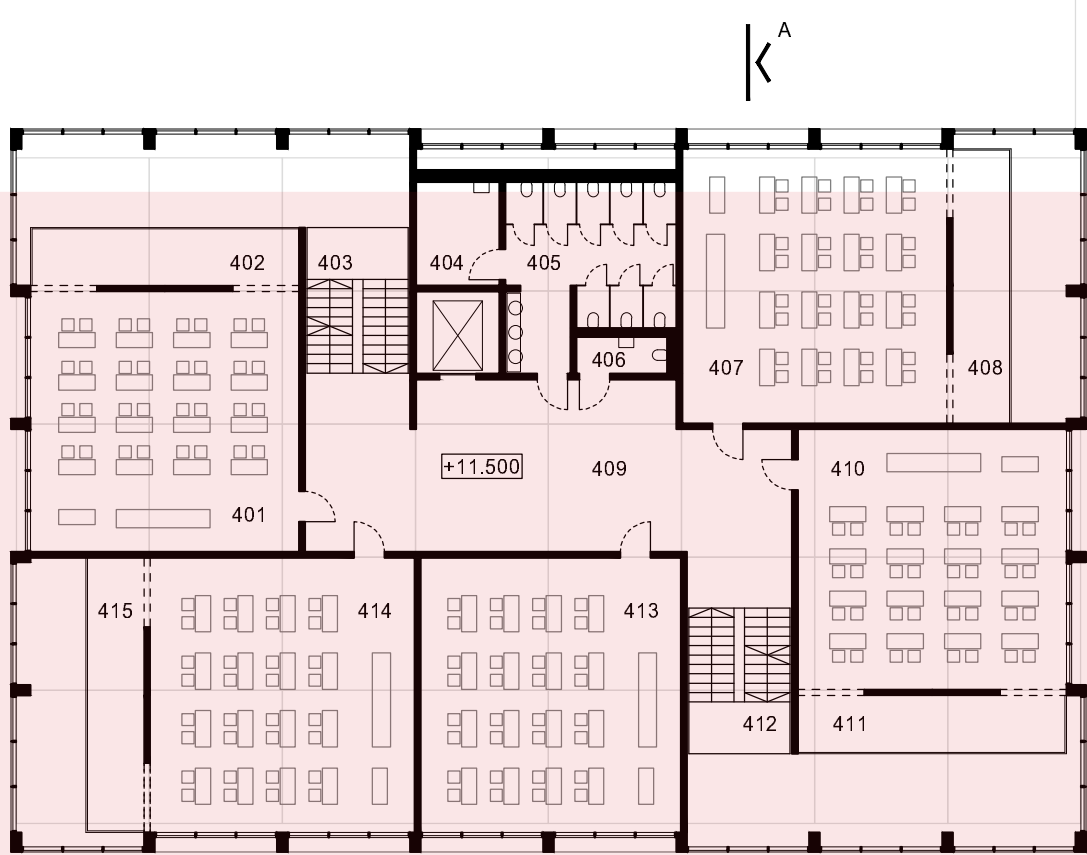

PATRO 3 1:250

301	I Učebny	76.3	316	II Učebny	79.4
302	I Učebny	17.1	317	II Učebny	17.5
303	I Schodiště	16.7	318	II WC učitelé	3.6
304	I Ukld a sklady	9.4	319	II WC žáci	30.1
305	I WC žáci	30.1	320	II Ukld a sklady	9.4
306	I WC učitelé	3.6	321	II Schodiště	16.7
307	I Učebny	79.4	322	II Učebny	76.3
308	I Učebny	17.5	323	II Učebny	17.1
309	I Vestibul	92.3	324	II Vestibul	92.3
310	I Učebny	76.5	325	II Učebny	79.4
311	I Učebny	17.1	326	II Učebny	17.5
312	I Schodiště	16.7	327	II Učebny	78.0
313	I Učebny	78.0	328	II Schodiště	16.7
314	I Učebny	79.4	329	II Učebny	76.3
315	I Učebny	17.5	330	II Učebny	17.1
			Celkem		1255.3


I - I. stupeň, II - II. stupeň, V - vedení, S - společný/veřejný



PATRO 2 1:250

201	Vestibul	769.5
202	I Schodiště	16.7
203	I Ukld a sklady	4.7
204	I WC žáci	28.7
205	I WC učitelé	3.6
206	I Učebna pro počítačová věda	76.3
207	I Učebna pro počítačová věda	17.1
208	I Schodiště	16.4
209	I Školní družina	68.9
210	I Skladování hudebních nástrojů	36.2
211	I Učebna pro hudbu	68.9
212	Schodiště	17.2
213	WC	23.1
214	Ukld a sklady	5.3
215	WC	22.2
216	V Sociální zázemí	11.3
217	V Sociální zázemí	24.1
218	V Administrativní zázemí	75.4
219	V Šatní sborovna	18.1
220	V Šatní sborovna	27.7
221	V Kabinety učitelů, denní místnost	48.3
222	V Pracovna ředitele školy	17.2
223	Schodiště	16.7
224	S Konferenční hala	72.3
225	Technická místnost	19.6
226	Serverovna	17.6
227	II Učebna pro počítačová věda	80.0
228	II Učebna pro počítačová věda	79.4
229	WC žáci	3.6
230	II WC učitelé	30.1
231	II Ukld a sklady	9.4
232	II Schodiště	16.7
233	II Učebny	76.3
234	II Učebny	17.1
235	II Učebny	79.4
236	II Učebny	17.5
237	II Učebny	78.0
238	II Schodiště	16.7
239	II Učebny	74.8
240	S Bufet	17.9
241	S Víceúčelové hřiště*	864.0
Celkem		2120.3


I - I. stupeň, II - II. stupeň, V - vedení, S - společný/veřejný
*Víceúčelové hřiště není zahrnuta do celkové plochy

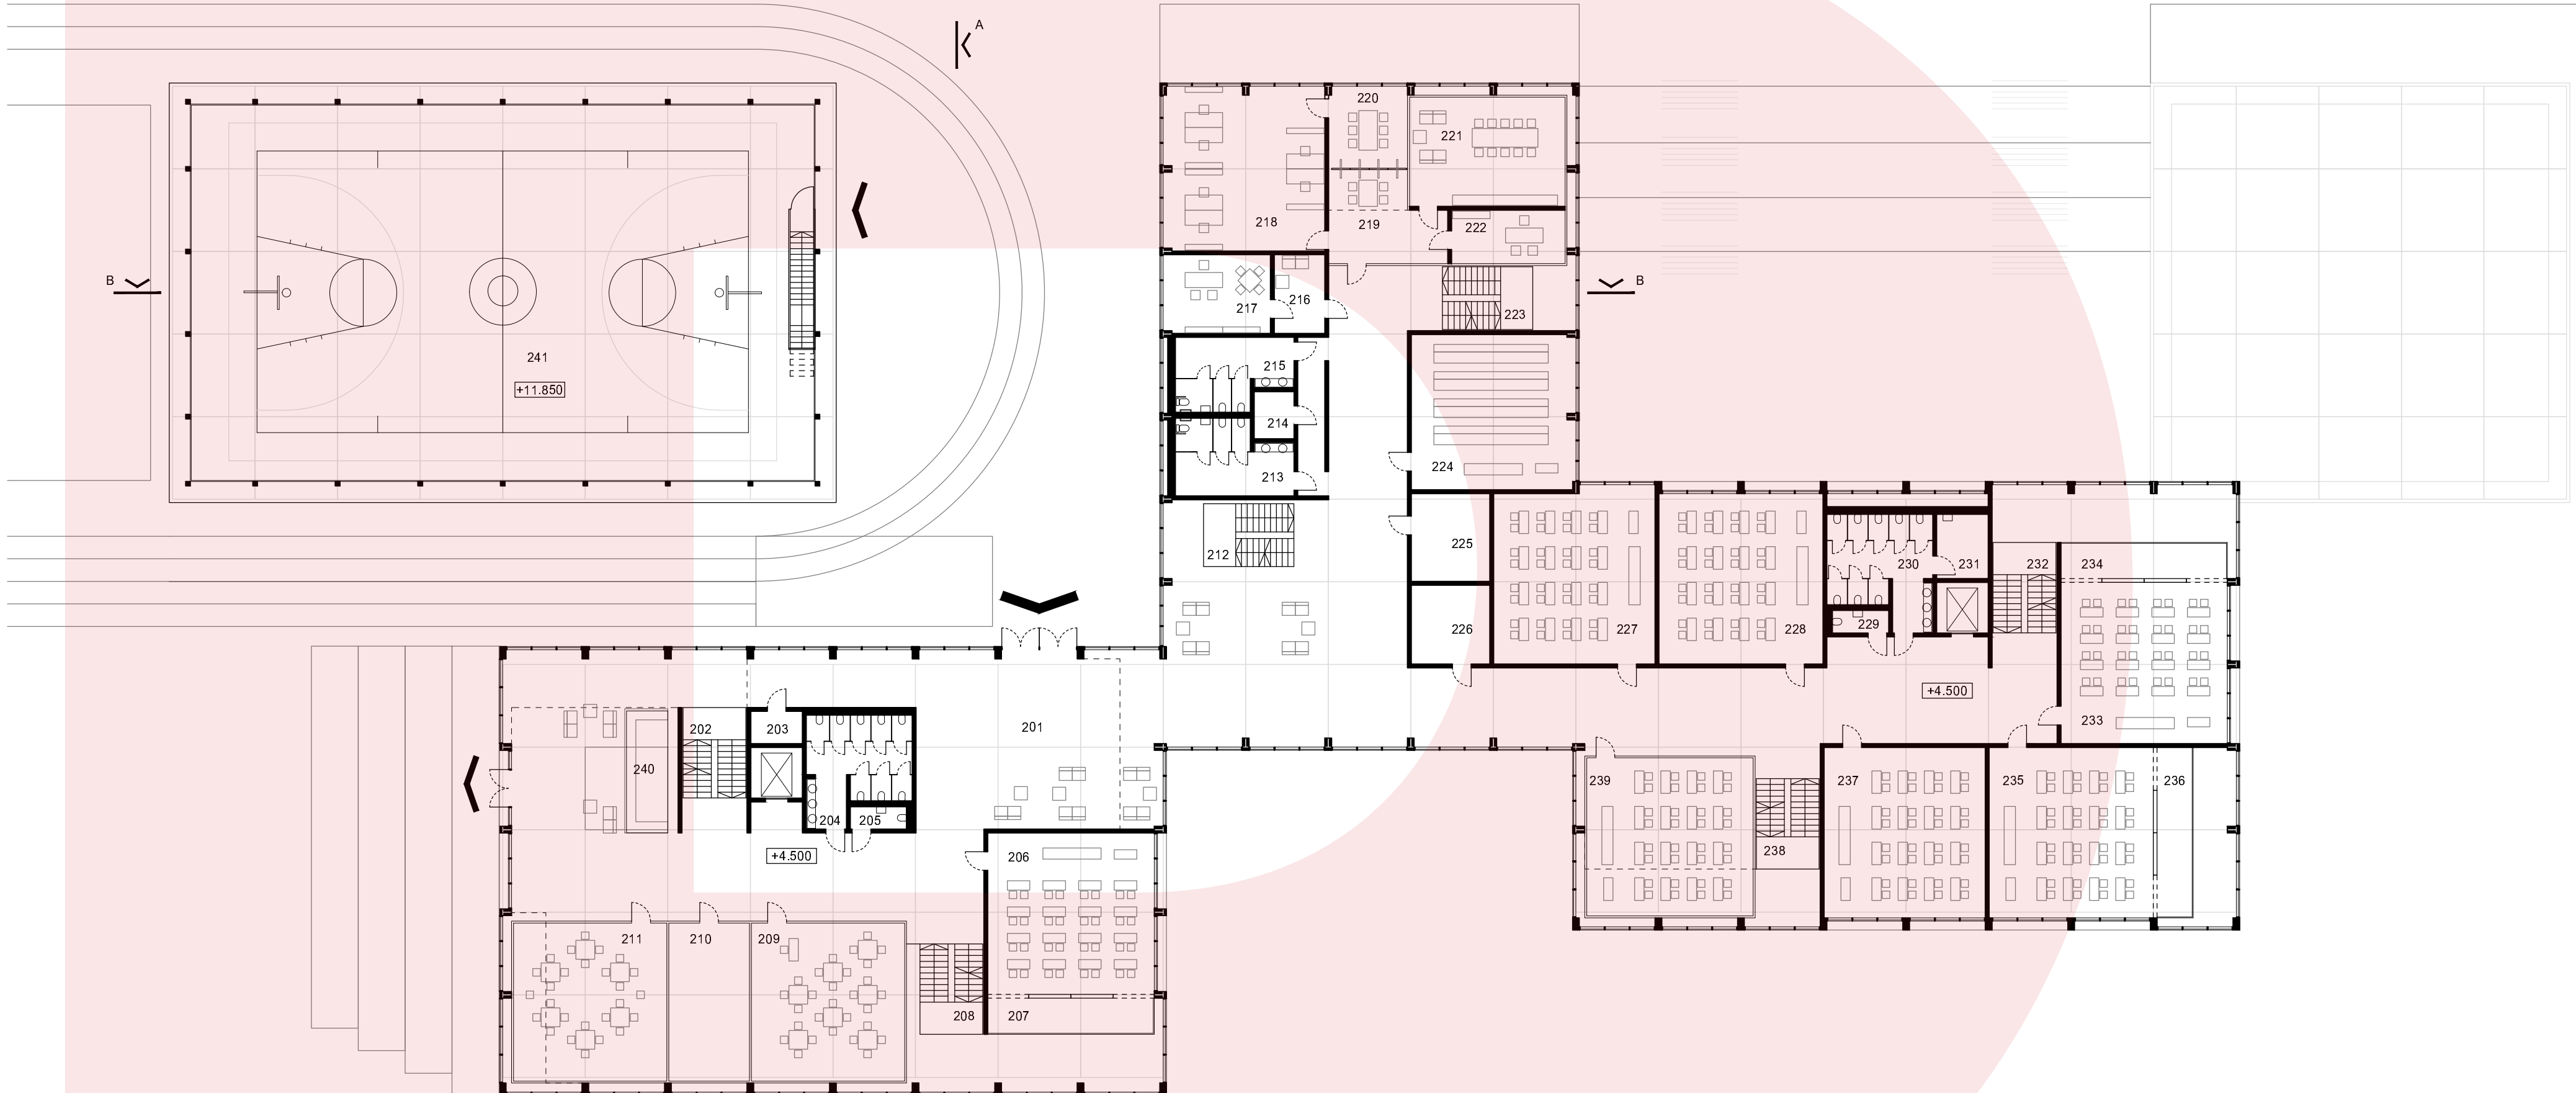


PATRO 1 1:250

101	S Velká tělocvična	738.7
102	S Malá tělocvična	454.0
103	Sklad sportovního vybavení	45.0
104	WC žáci	29.2
105	WC učitelé	3.6
106	Kabinety učitelů	13.1
107	WC	3.3
108	Šatny a sprchy žáků	29.4
109	Šatny a sprchy žáků	29.4
110	S Šatny a sprchy žáků	29.4
111	S Šatny a sprchy žáků	29.4
112	S Šatna	109.7
113	Technická místnost	88.8
114	Schodiště	16.9
115	Výťah	7.4
116	Ukld a sklady	4.3
117	Pomocná místnost	10.3
118	WC žáci	28.7
119	WC učitelé	3.6
120	S Výtvarný ateliér	64.5
121	Schodiště	22.8
122	S Dílna	93.8
123	S Šatna	10.1
124	Kabinety učitelů	11.1
125	Sklad pomůcek	30.7
126	Ukldová místnost	57.4
127	Pomocná místnost	7.2
128	Vstupní vestibul	965.8
129	Schodiště	22.8
130	V Sborovna	18.1
131	V Sklad nábytku a kancelářský potřeb	23.8
132	V Sborovna	46.3
133	V Sborovna	17.2
134	Schodiště	21.2
135	Úložné knih	36.4
136	S Čítárna knihovny	35.1
137	S Študovna knihovny	121.2
138	S Audiovizuální učebna	79.4
139	II WC učitelé	3.6
140	II WC žáci	30.1
141	II Ukld a sklady	9.4
142	II Výťah	7.4
143	II Schodiště	23.2
144	S Bufet	19.2
145	S Jídlna	286.7
146	Kuchyně	150.5
147	Kuchyňské technické místnost	31.2
148	S Ovětná kuchyňka	80.0
149	S Sklad	23.8
150	Kabinety učitelů	14.8
151	II Klubovny	78.0
152	II Schodiště	22.8
153	II Klubovny	64.5
154	S Školní dvůr*	375.5
Celkem		4214.4

I - I. stupeň, II - II. stupeň, V - vedení, S - společný/veřejný
*Školní dvůr není zahrnuta do celkové plochy

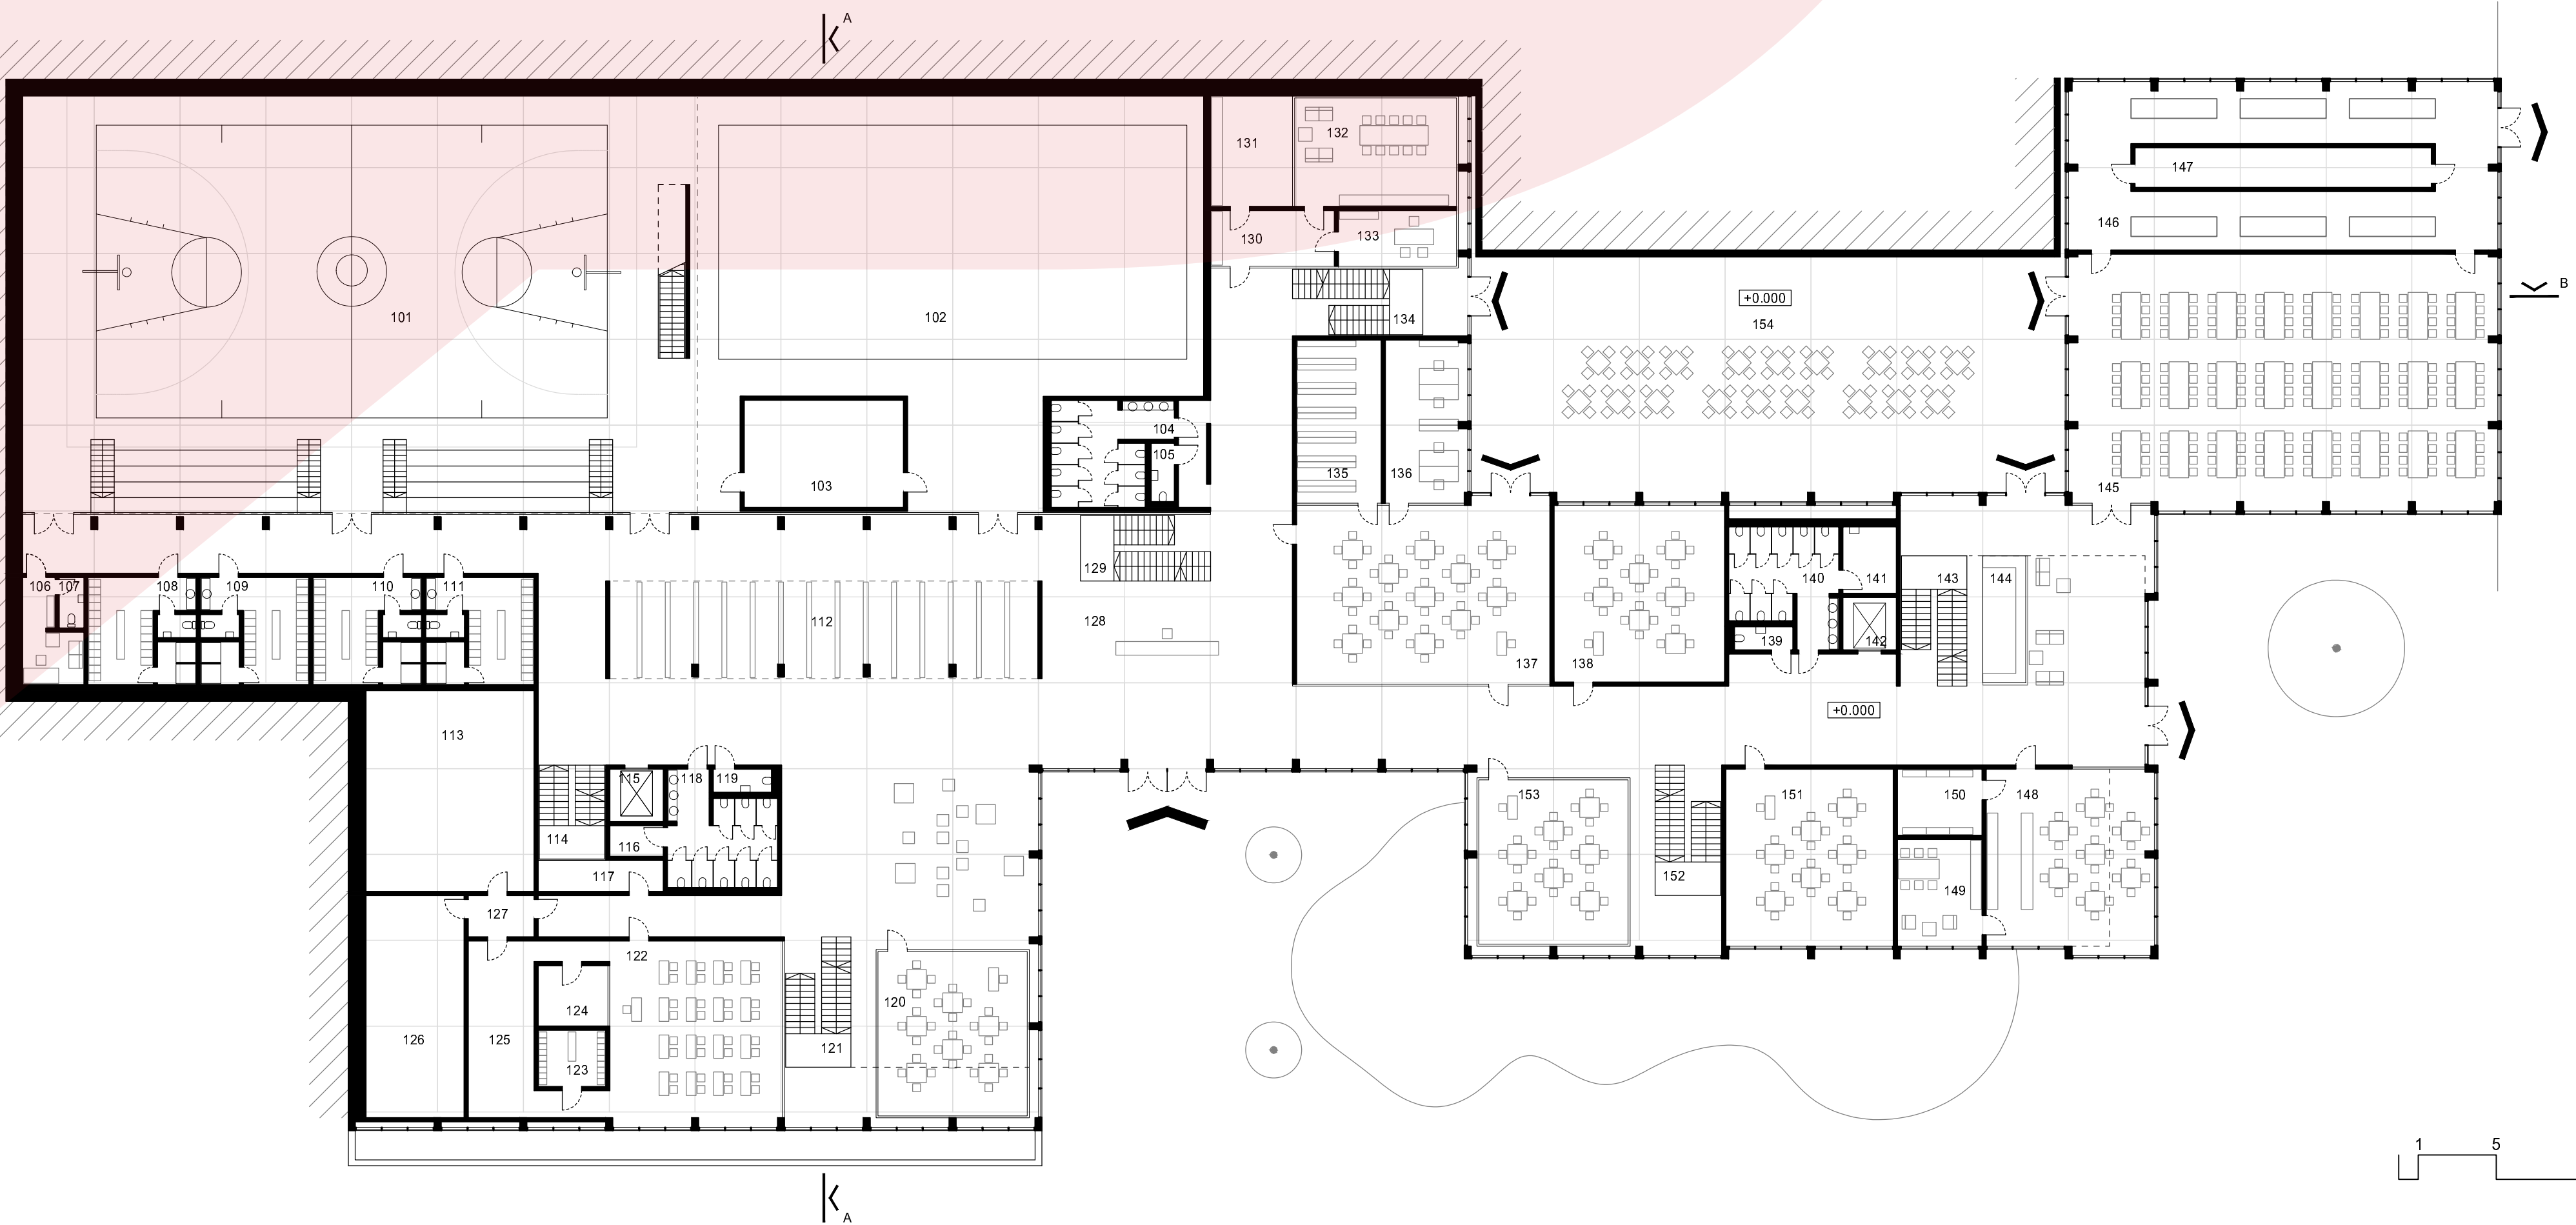

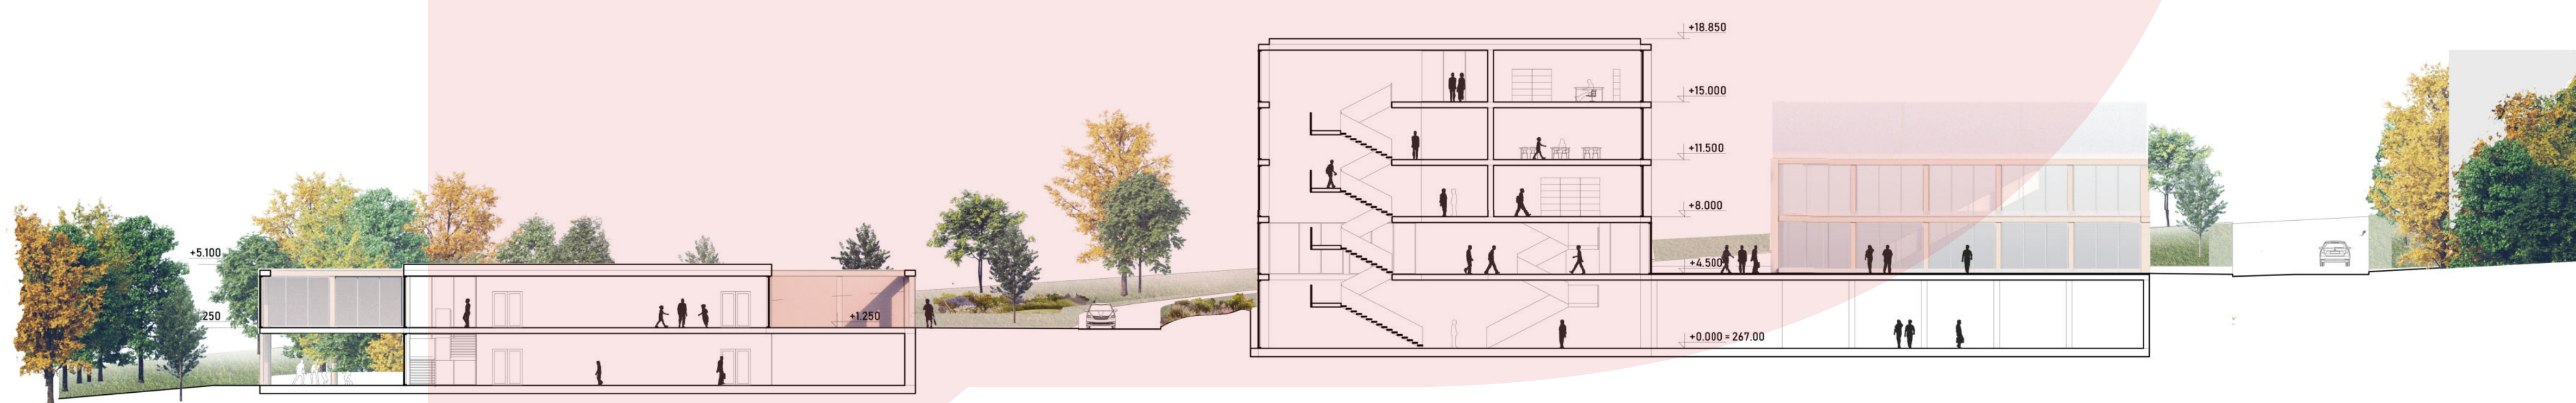

VÝKRES ŘEZU A-A 1:250



VÝKRES ŘEZU B-B 1:250



PATRO 1 1:250

101	Vestibul	201.2
102	Sborovna	15.9
103	Schodíště	16.4
104	Ložnice	42.1
105	Pracovna - herna	53.3
106	Šatna	8.9
107	WC, umyvárna	7.7
108	Dokončující kuchyně	6.1
109	Šatna	8.9
110	WC, umyvárna	7.7
111	Dokončující kuchyně	6.1
112	Pracovna - herna	52.7
113	Ložnice	41.8
114	Terasa	114.8
115	Schodíště	16.4
116	Ložnice	42.1
117	Pracovna - herna	54.0
118	Šatna	8.8
119	WC, umyvárna	7.7
120	Dokončující kuchyně	6.1
	Celkem	604.2


*Terasa není zahrnuta do celkové plochy

PATRO -1 1:250


001	V Šatní sborovna	17.2
002	V Šatní sborovna	17.2
003	V Sborovna	37.2
004	V Sborovna	36.3
005	V Ředitelství	21.8
006	V Sborovna	28.5
007	WC	16.6
008	Vestibul	94.6
009	Schodíště	33.9
010	Ložnice	42.1
011	Pracovna - herna	53.3
012	Šatna	8.9
013	WC	7.7
014	Dokončující kuchyně	6.1
015	Šatna	8.9
016	WC	7.7
017	Dokončující kuchyně	6.1
018	Pracovna - herna	53.3
019	Ložnice	41.8
020	Schodíště	29.6
021	Dokončující kuchyně	80.7
022	Uklid a sklady	16.5
023	Pomocná místnost	20.1
024	Sklad, technická místnost	63.4
	Celkem	749.6

V - vedení

PATRO -1 1:250

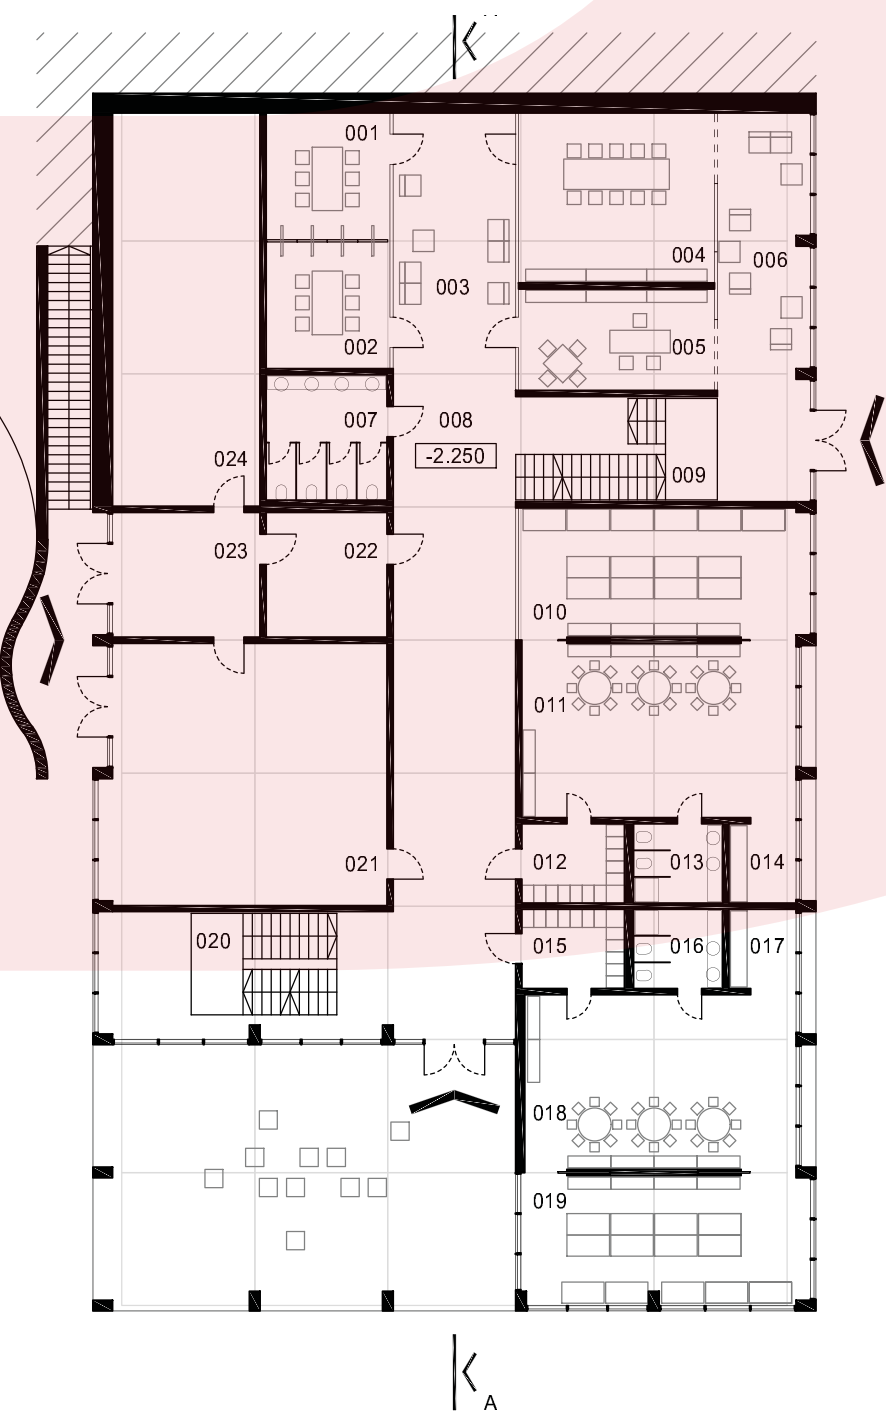

PATRO 1 1:250

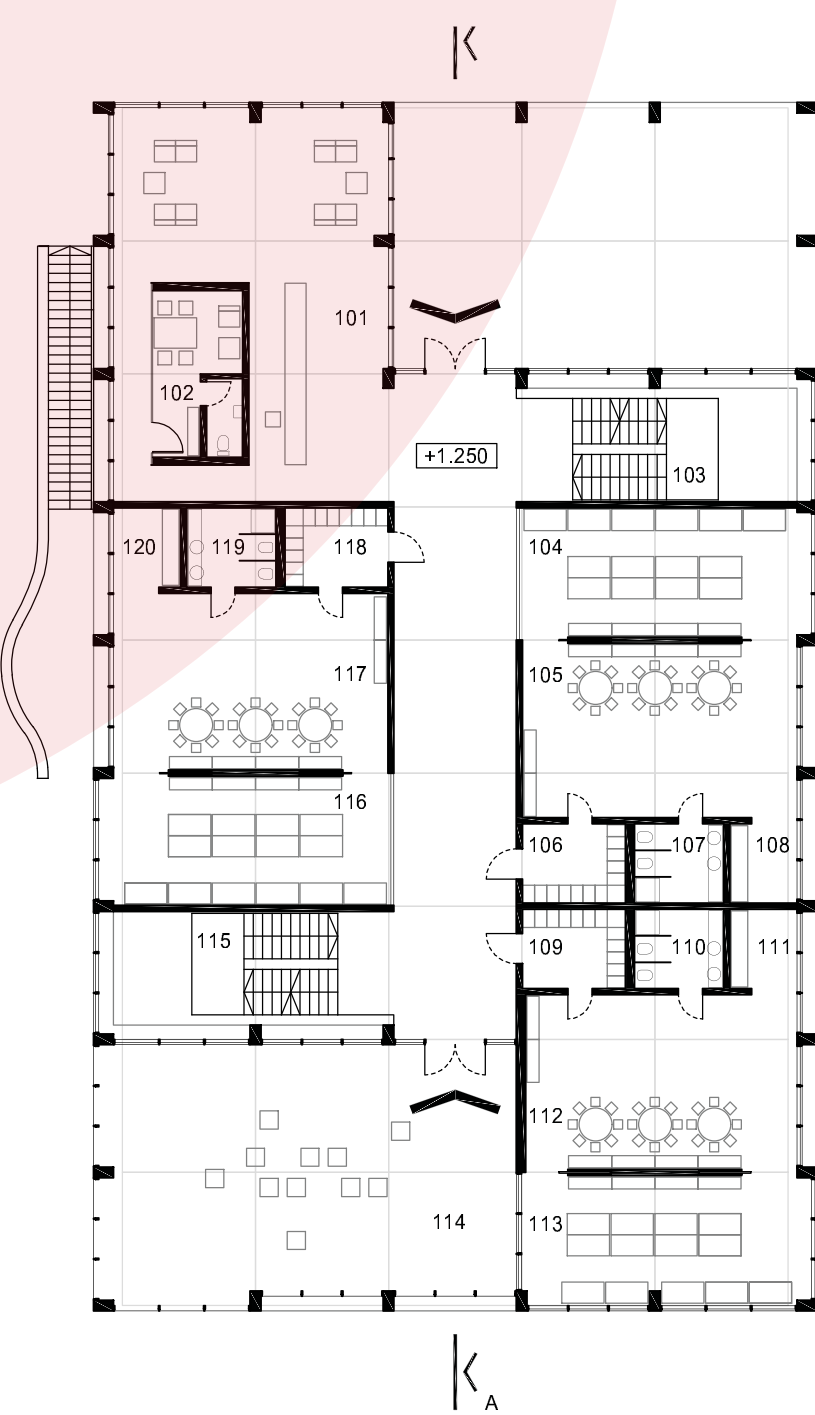

FASADA 1:250

