


CO BUDE, BRNO?



HLAVNÍ PASÁŽ MAIN CONCOURSE

Images: Play-Time

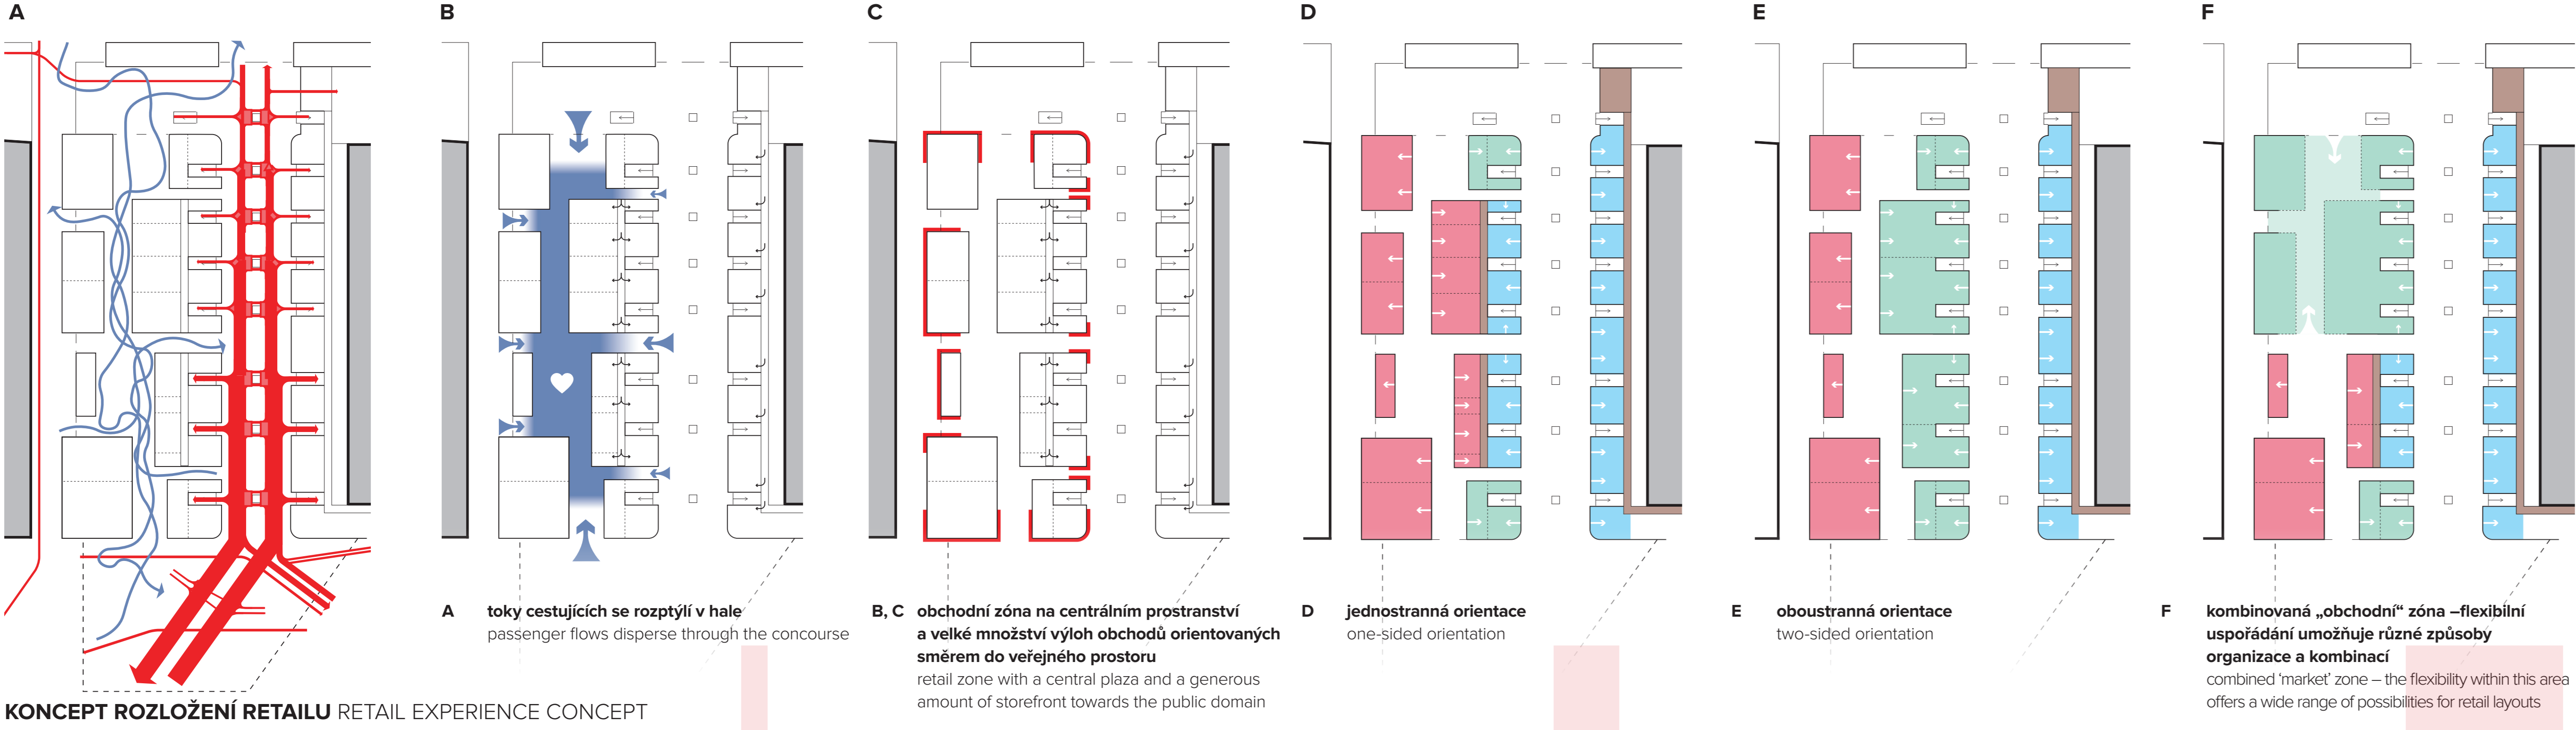

KONCEPT ROZLOŽENÍ RETAILU RETAIL EXPERIENCE CONCEPT


ZÁŽITEK Z OBCHODŮ A KOMFORT
Komerční zóny nacházející se podél haly se zaměřují na rychlé služby „do ruky“ určené cestujícím a jsou v provozu nepřetržitě. Vertikální propojení s nástupišti naznačuje denní světlo a poskytuje jasný výhled na oblohu.

Vedle haly pro cestující se nachází vysoce kvalitní komerční zóna – nádražní plaza, která funguje nezávisle na terminálu. Hlavní vstupy se nachází v nádražních halách a umožňují maximální viditelnost, zatímco přístupy k nástupišti tramvaj a trasy pro pěší i cyklisty zajišťují zcela propustný a vzájemně propojený průchod do městské sítě. Flexibilita této oblasti, která je nezávislá na funkci nádraží, nabízí celou řadu možností uspořádání obchodů, aby vyhovovaly tržním trendům a požadavkům uživatelů. Umístění hlavní komerční oblasti do srdce prostoru s vlakovou dopravou a do těsné blízkosti toků cestujících zajišťuje nejlepší zážitek pro cestující a maximální hodnotu těchto prodejen.

Spojení příjemných a volných prostor s intuitivním nalezením cesty, dobře organizovaná dynamika železničního nádraží a živé obchodní nabídky zanechávají živý a zapamatovatelný dojem z města.

COMMERCIAL EXPERIENCE AND COMFORT
The commercial zones which are positioned along the concourse are aimed at fast service-to-go for passengers and offer 24 hour a day activity. The vertical connections to the platforms are indicated by natural daylight and give clear views to the sky. Next to the passenger concourse a high-quality commercial zone – the station plaza – which can be accessed and operated independently from the multimodal hub. The main entrances are positioned at the station halls offering maximum visibility, while connections to the train concourse and pedestrian and bicycle route ensure a fully permeable and connected commercial passage in the urban fabric. The flexibility within this area (independent from the station functionality) offers a wide range of possibilities for retail layouts to match with market trends and user demands. By placing the main retail area in the heart of the train area with close proximity to the largest passenger flows, it guarantees the best passenger experience and highest value of assets.

The combination of the pleasant and clear spaces with natural wayfinding, the well-organized dynamics of a train station and the vibrant commercial offering creates a lively and memorable experience for the city.

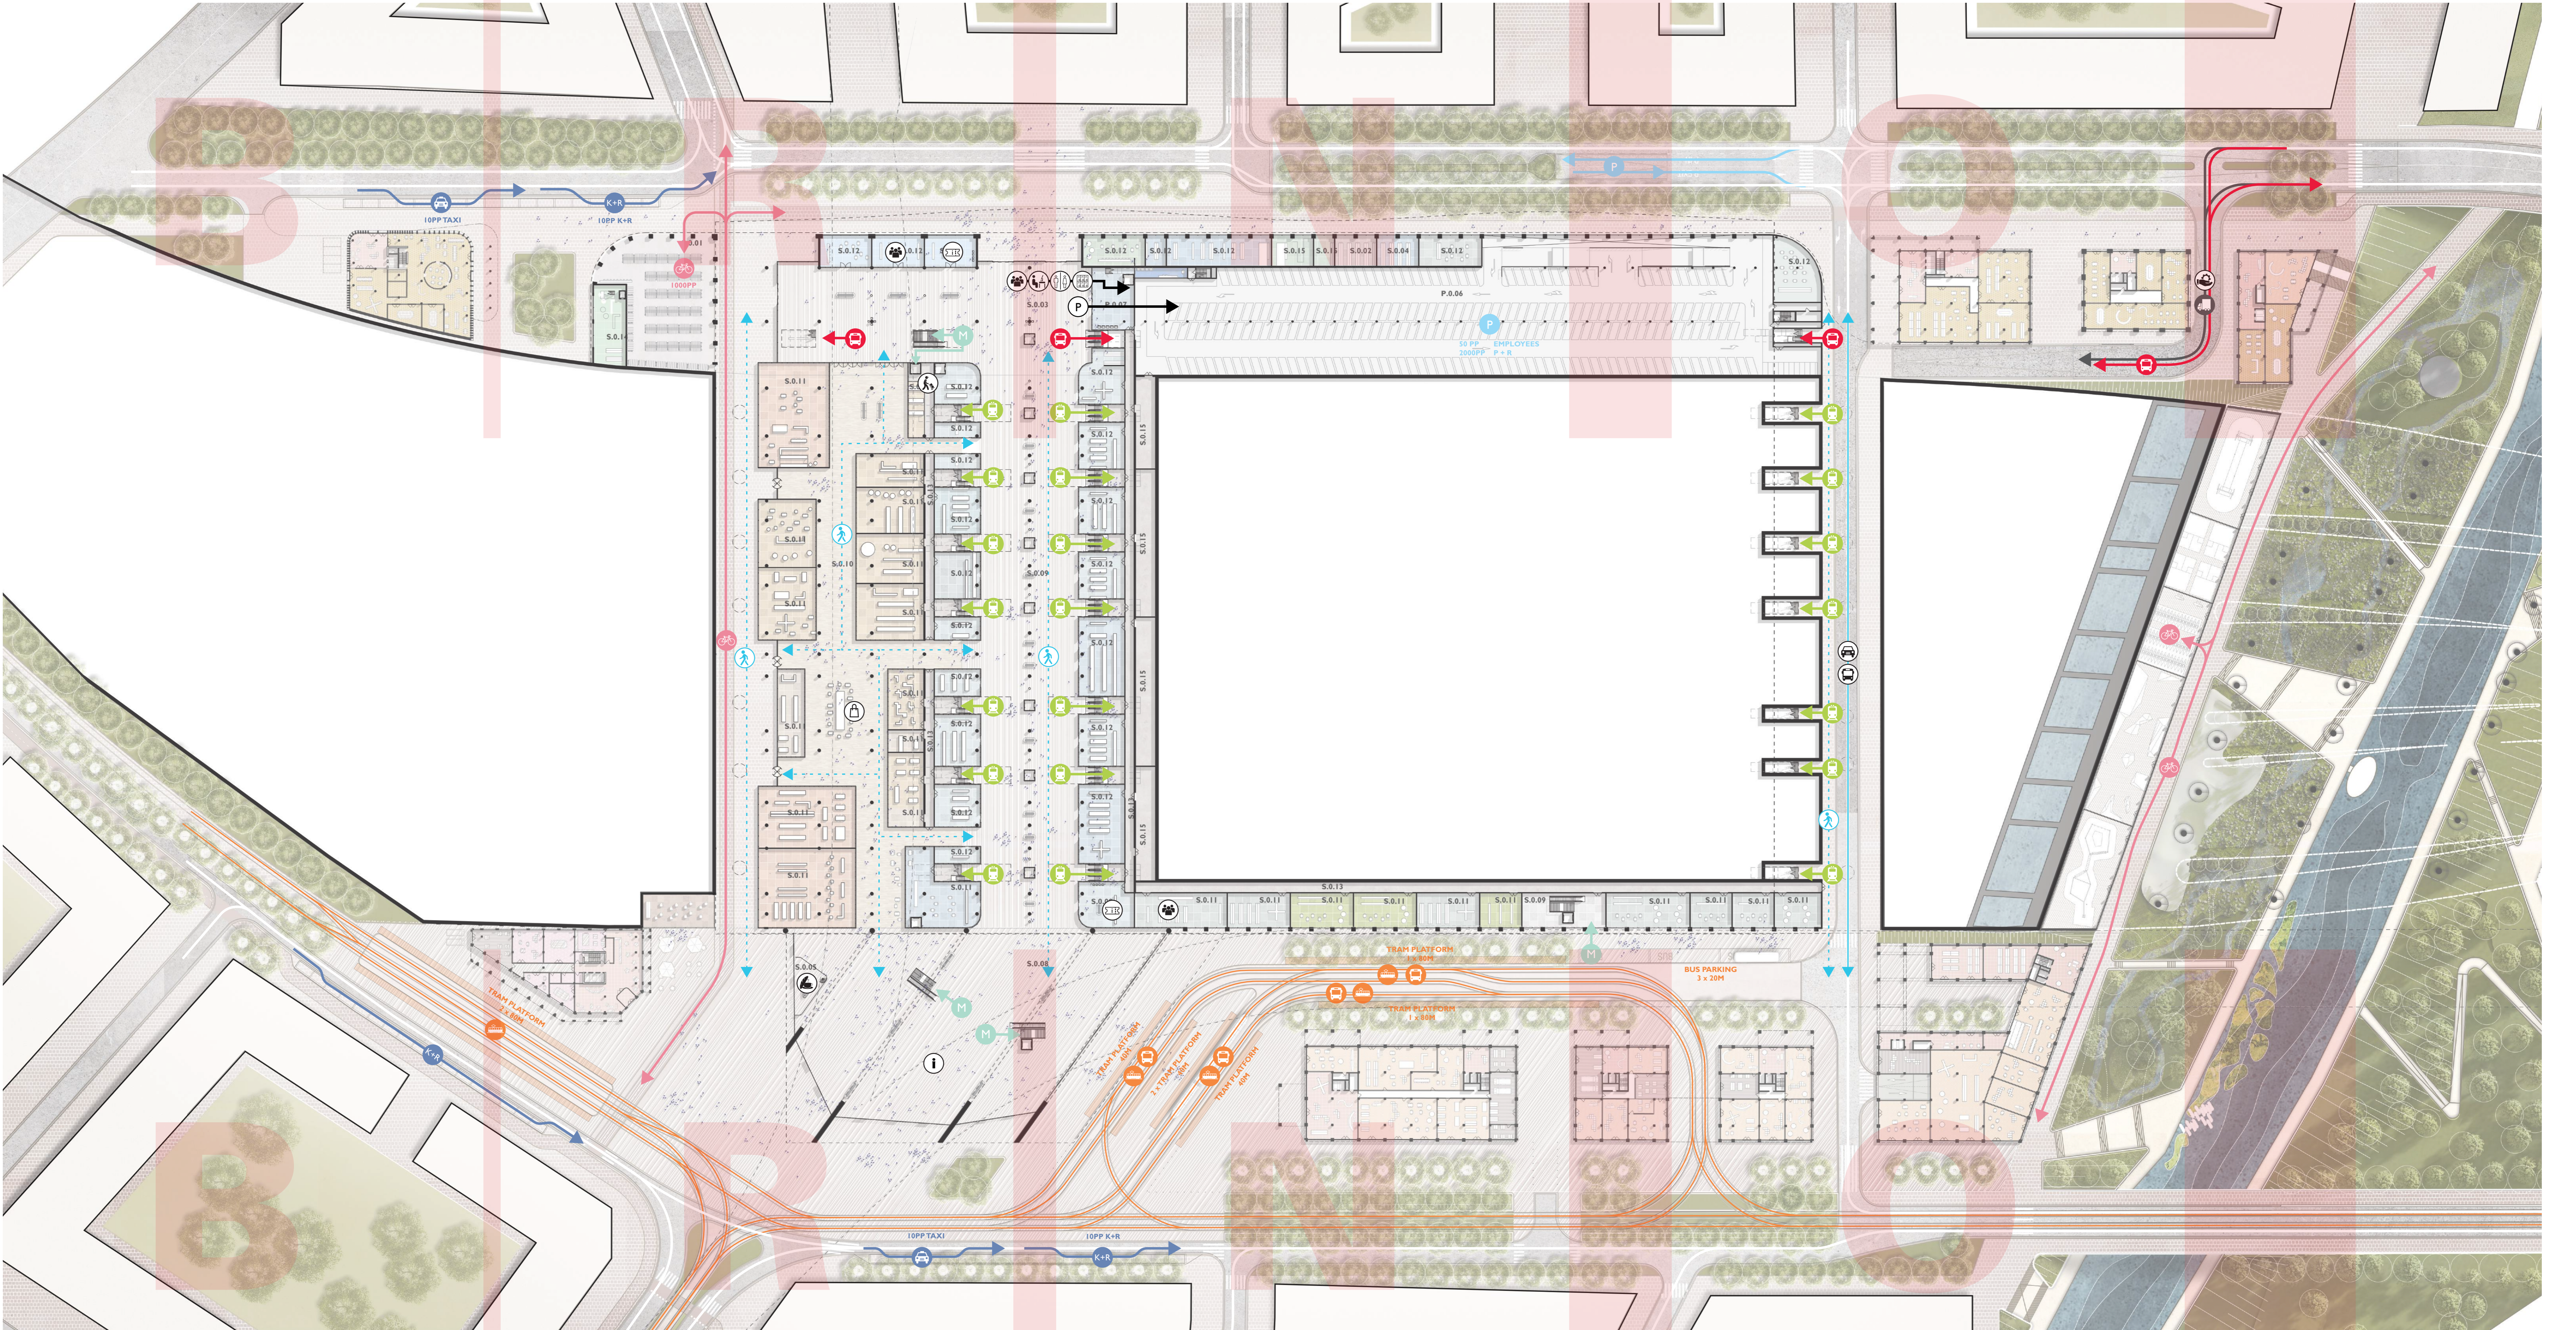

1. NADZEMNÍ PODLAŽÍ 1st GROUND FLOOR